




РЕПУБЛИКА СРБИЈА
РЕПУБЛИЧКИ ГЕОДЕТСКИ ЗАВОД
Служба за катастар непокретности Темедин
Број : 953-100-47/14/2023

КОПИЈА КАТАСТАРСКОГ ПЛАНА

Катастарска парцела број : 418/1, 418/20, 418/30

Катастарска општина : Бачки Јарак
Размера штампе 1 : 1000

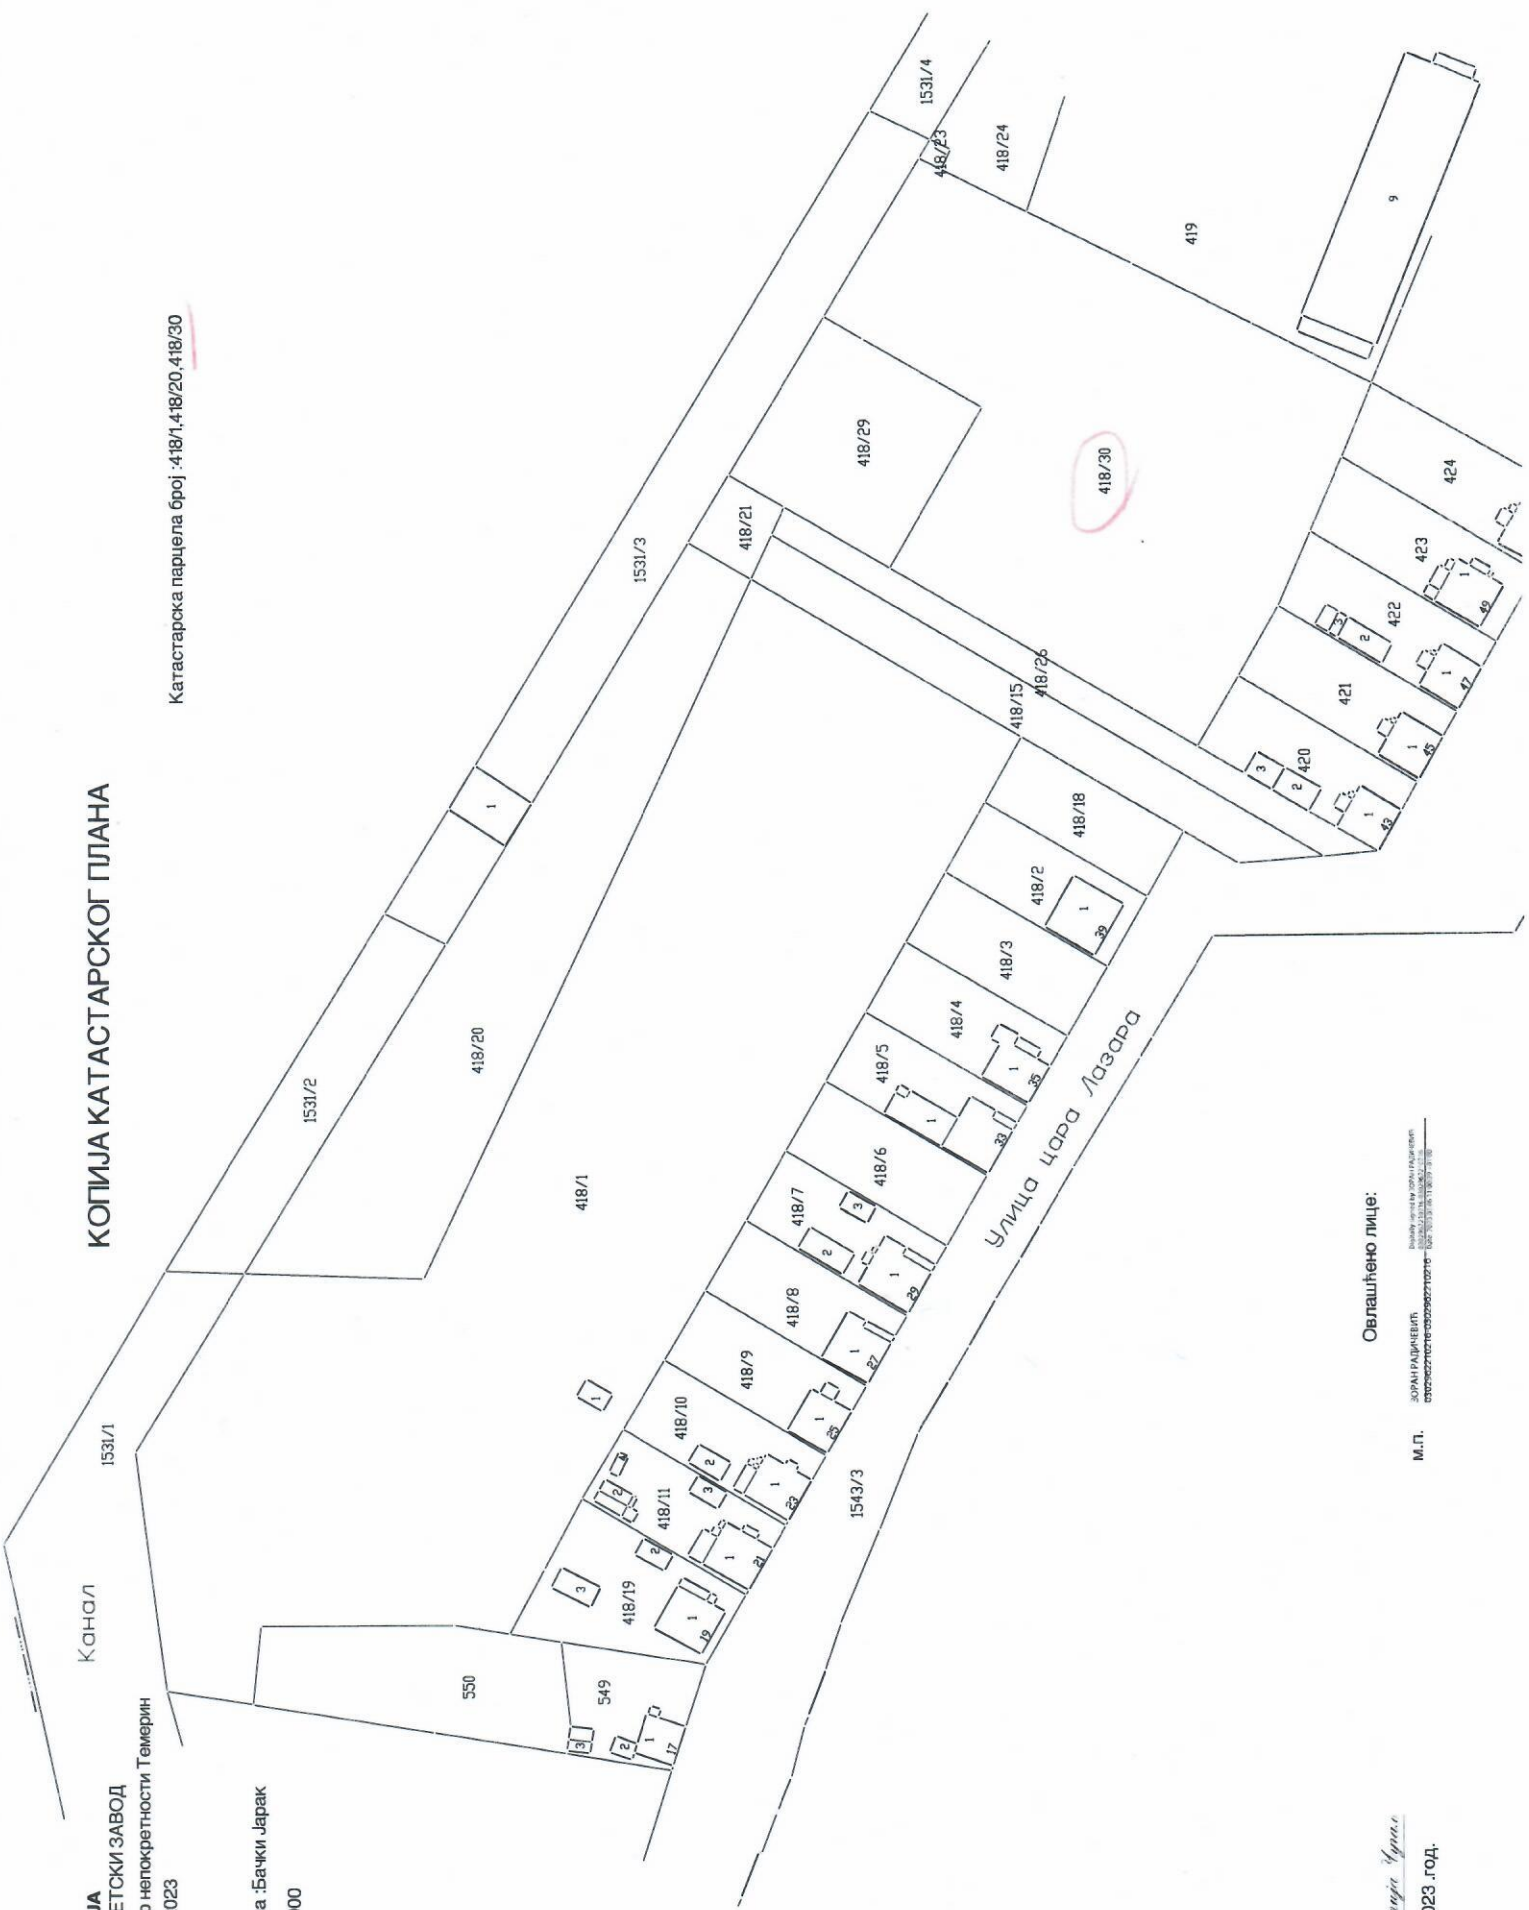

Овлашћено лице:

М.П. **БОРИС РАДАЧИЋ**
Служба за катастар непокретности Темедин
Број : 953-100-47/14/2023

Копију израдио: *Марија Чурин*
У Темедину : 06.02.2023. год.