


ПЛАН ГЕНЕРАЛНЕ РЕГУЛАЦИЈЕ НАСЕЉА БАЧКИ ЈАРАК

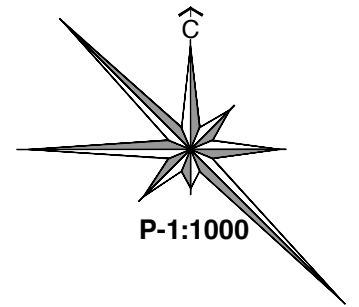


0 20 40 60 80 100м

ДЕТАЉ РЕГУЛАЦИЈЕ ДЕЛА УЛИЦЕ ЖЕЛЕЗНИЧКИ ЧВОР

- ПОСТОЈЕЋА ГРАНИЦА ПАРЦЕЛЕ
- РЕГУЛАЦИОНА ЛИНИЈА ПО ПОСТОЈЕЋОЈ ГРАНИЦИ ПАРЦЕЛЕ
- РЕГУЛАЦИОНА ЛИНИЈА - ПЛАН
- ПОСТОЈЕЋА МЕЋНА ТАЧКА
- ПОВРШИНА ЈАВНЕ НАМЕНЕ - ЖЕЛЕЗНИЧКО ПОДРУЧЈЕ - ЛОКАЛНА ПРУГА
- ПОВРШИНА ЈАВНЕ НАМЕНЕ - УЛИЧНИ КОРИДОР
- ПОВРШИНА ЈАВНЕ НАМЕНЕ - КАНАЛ
- ОСТАЛЕ ПОВРШИНЕ
- ГРАЂЕВИНСКА ЛИНИЈА
- 2** БРОЈ БЛОКА
- ГРАНИЦА КАТАСТАРСКЕ ОПШТИНЕ - ГРАНИЦА ГРАЂЕВИНСКОГ ПОДРУЧЈА НАСЕЉА БАЧКИ ЈАРАК И ТЕМЕРИН, ГРАНИЦА ОБУХВАТА ПЛАНА

Тачке регулације		
Ознака	Y	X
9	7411786.22	5026442.12
10	7411783.88	5026425.59
11	7411797.01	5026423.81
12	7411798.56	5026424.14
13	7411777.85	5026399.06
14	7411773.00	5026389.74
15	7411771.05	5026384.27
16	7411766.82	5026376.25
17	7411764.02	5026370.94
18	7411742.13	5026367.10
19	7411739.72	5026362.20
20	7411725.31	5026333.21
21	7411724.88	5026332.40
22	7411717.48	5026316.98
23	7411704.10	5026289.28
24	7411699.14	5026280.50
25	7411692.29	5026266.42
26	7411686.41	5026254.57
27	7411680.03	5026241.62
28	7411717.58	5026410.42

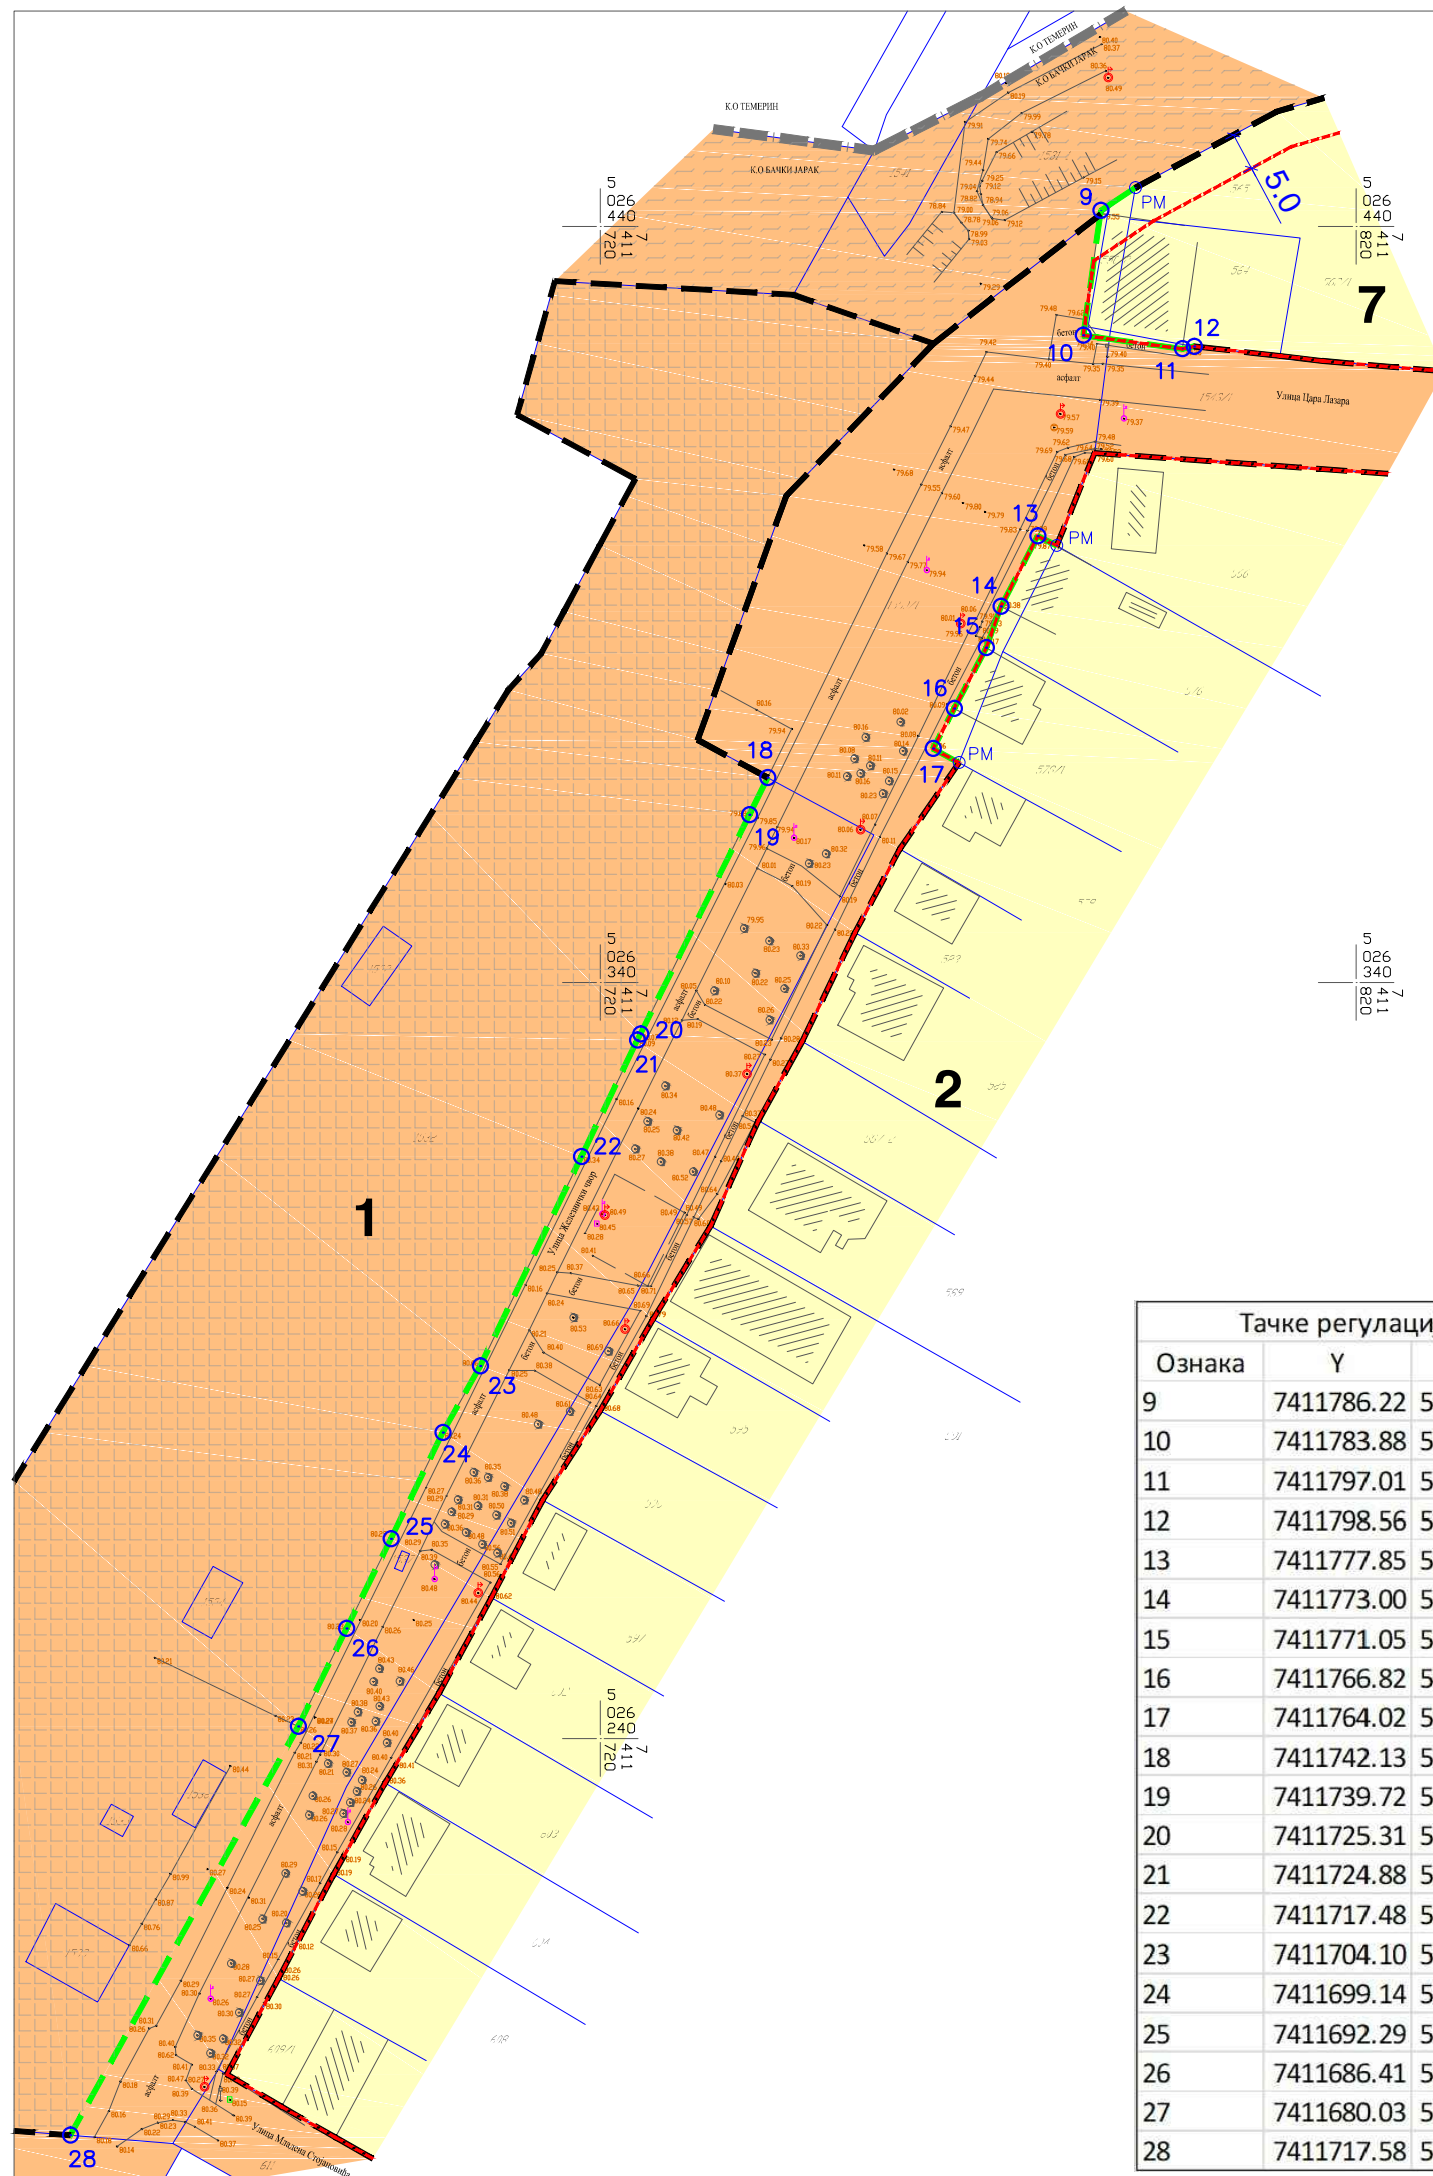

НОСИЛАЦ ИЗРАДЕ ПЛАНА		ОПШТИНА: ТЕМЕРИН	Печат и потпис:
		ОВЛАШЋЕНО ЛИЦЕ:	
ОБРАЂИВАЧ		ЈП "ЗАВОД ЗА УРБАНИЗАМ ВОЈВОДИНЕ"	Печат и потпис:
		ВД ДИРЕКТОРА: ПРЕДРАГ КНЕЖЕВИЋ, дипл.правник ПОМОЋНИК ДИРЕКТОРА: мр ВЛАДИМИР ПИХЛЕР, дипл.инж.арх.	
НАЗИВ ПЛАНА	ПЛАН ГЕНЕРАЛНЕ РЕГУЛАЦИЈЕ НАСЕЉА БАЧКИ ЈАРАК		
НАЗИВ КАРТЕ	ДЕТАЉ РЕГУЛАЦИЈЕ ДЕЛА УЛИЦЕ ЖЕЛЕЗНИЧКИ ЧВОР		
ОДГОВОРНИ УРБАНИСТА	СВЈЕТЛАНА РЕКО, дипл. инж. арх.		Печат и потпис:
САРАДНИЦИ	МИЛКО БОШЊАЧИЋ, мастер инж. геод. РАДОВАН РИСТИЋ, елек. техн.		
Е - 2754	Размера: 1 : 1000	Датум: Мај 2022.	Број листа: 6.2