


ПЛАН ДЕТАЉНЕ РЕГУЛАЦИЈЕ ЗА ЦЕНТРАЛНЕ САДРЖАЈЕ У БЛОКУ БРОЈ 7 У ТЕМЕРИНУ

-НАЦРТ -



P-1:500

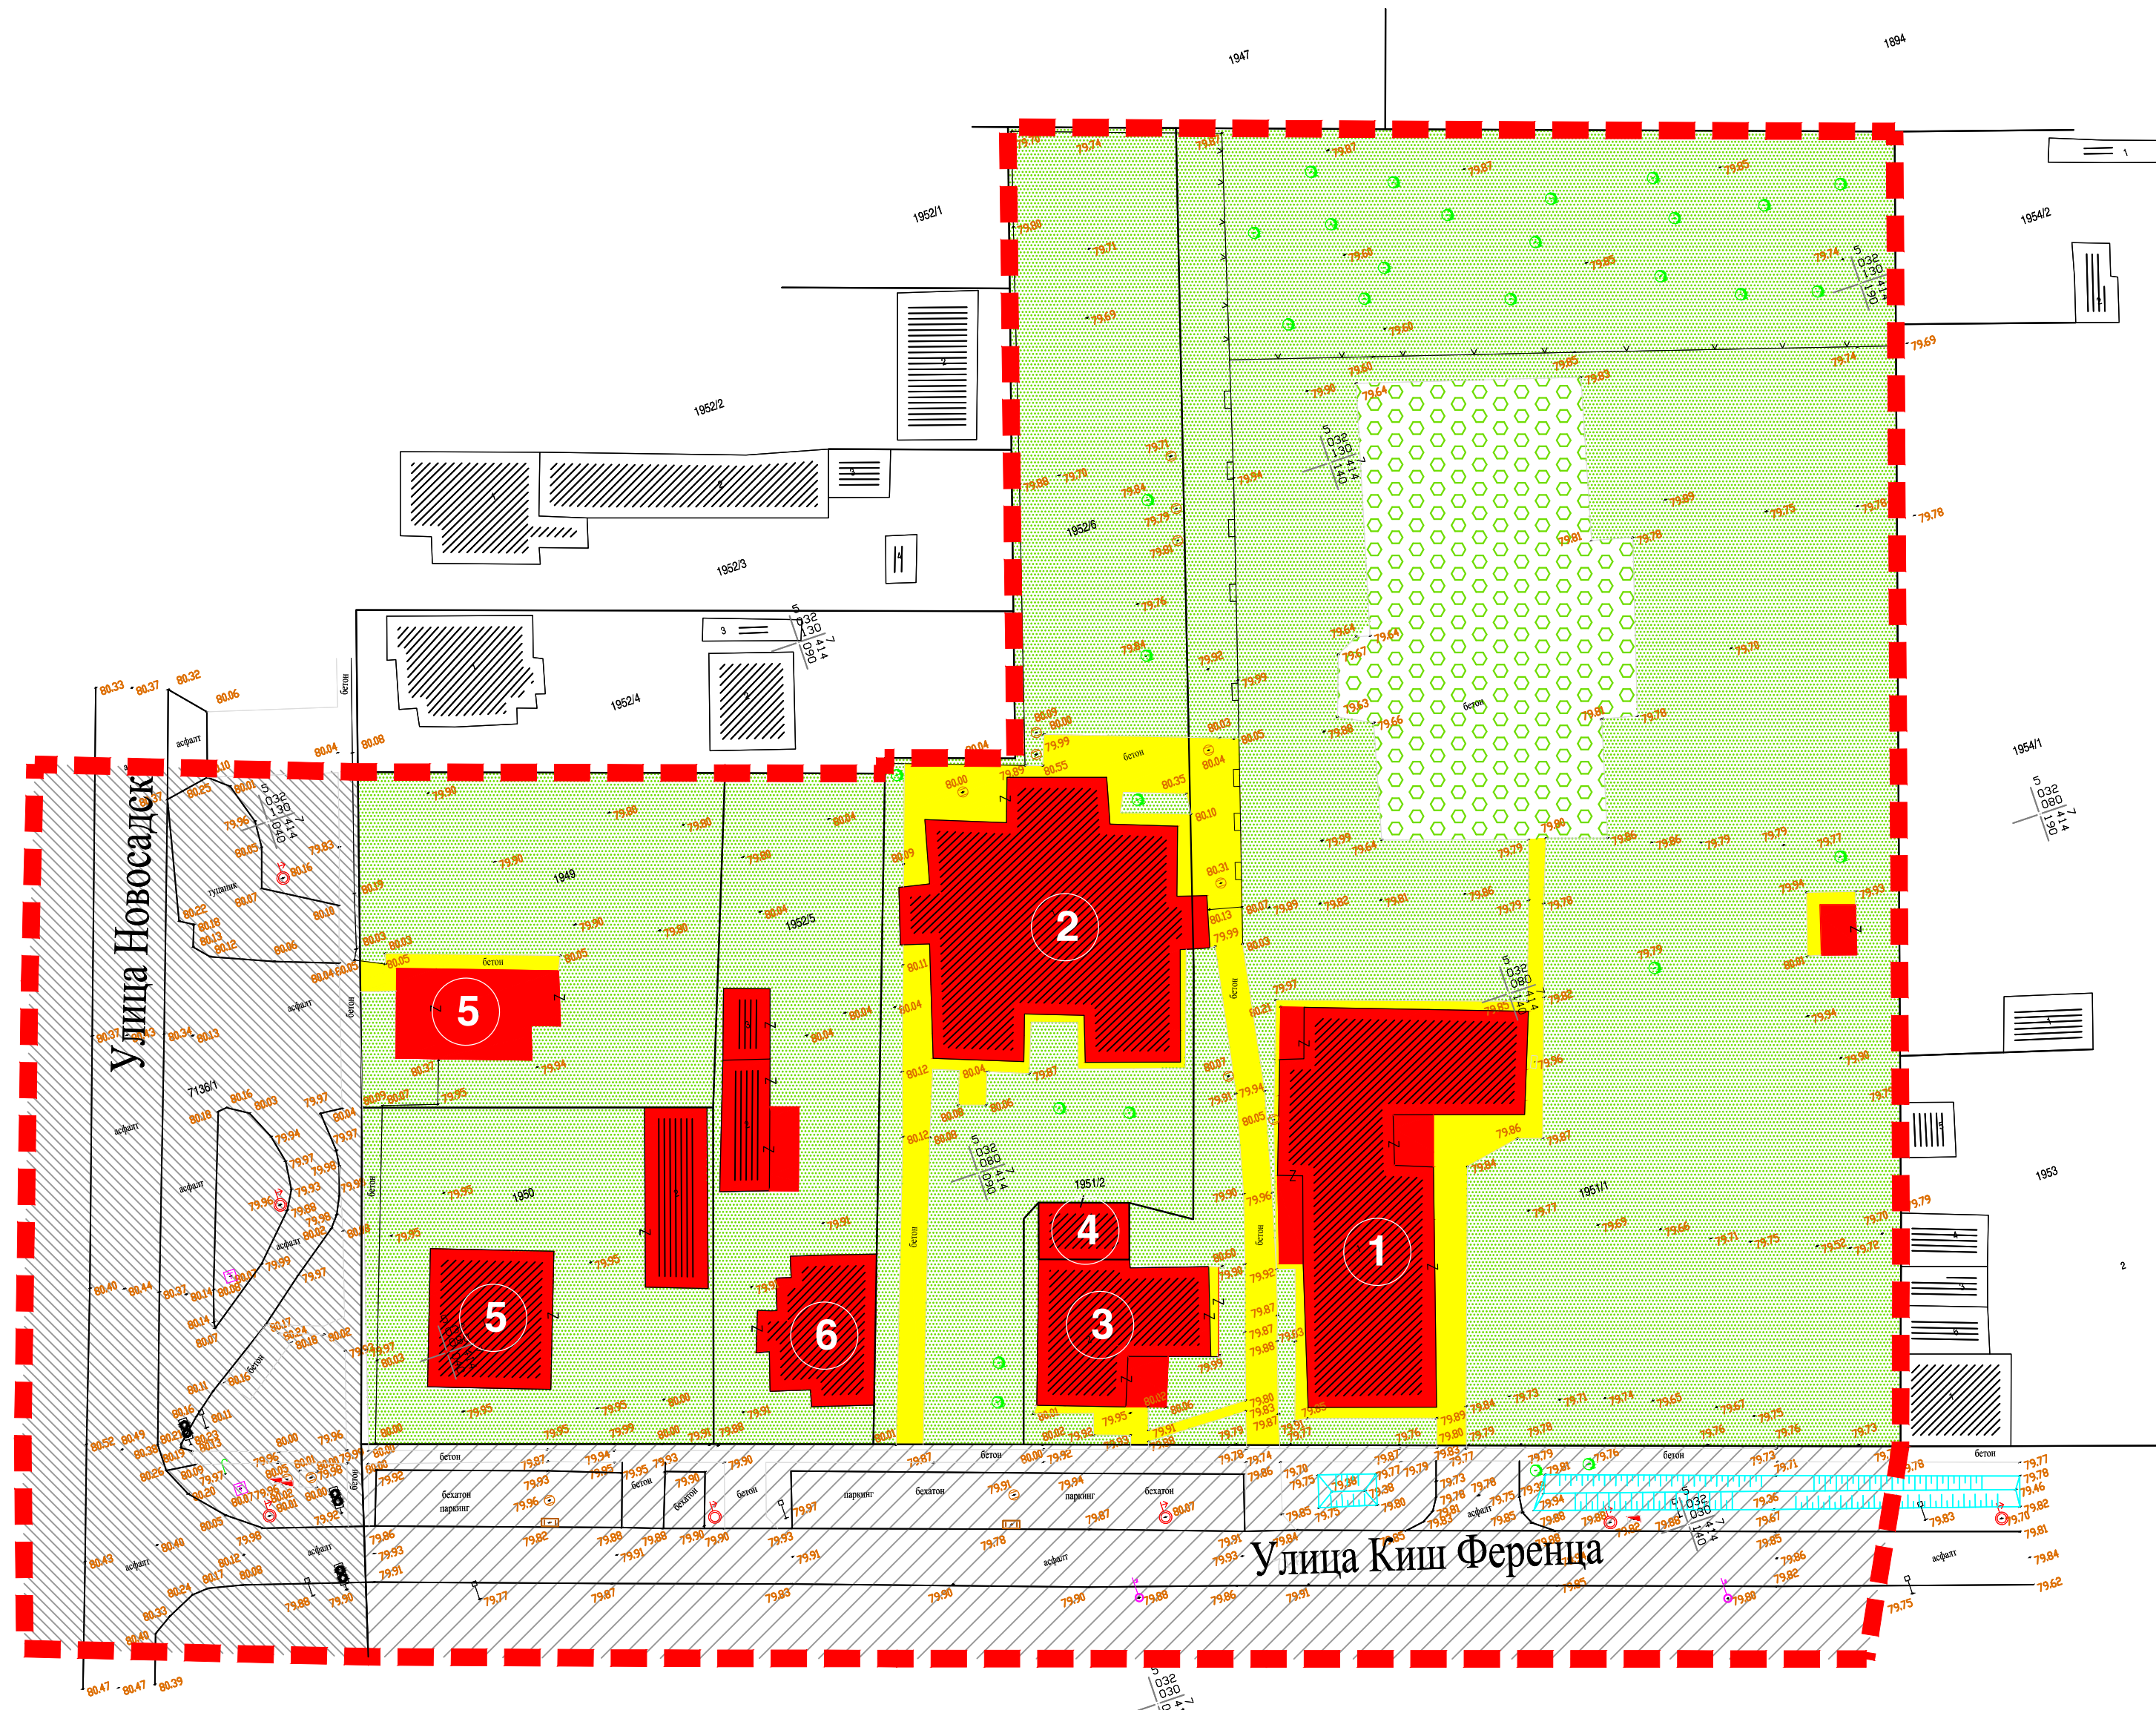

ПОСТОЈЕЋА ФУНКЦИОНАЛНА ОРГАНИЗАЦИЈА ПРОСТОРА У ОБУХВАТУ ПЛАНА СА ПРЕТЕЖНОМ НАМЕНОМ ПОВРШИНА

- ПОВРШИНЕ ПОД ОБЈЕКТИМА
- ① ОСНОВНА ШКОЛА
- ② ПРЕДШКОЛСКА УСТАНОВА
- ③ АМБУЛАНТА
- ④ ТЕЛЕКОМУНИКАЦИОНИ ОБЈЕКАТ
- ⑤ ПОСЛОВАЊЕ
- ⑥ СТАНОВАЊЕ
- ЗЕЛЕНЕ ПОВРШИНЕ
- САОБРАЋАЈНЕ ПОВРШИНЕ**
- ГЛАВНА НАСЕЉСКА САОБРАЋАЈНИЦА
- САБИРНА НАСЕЉСКА САОБРАЋАЈНИЦА
- ПЕШАЧКО - КОЛСКО - МАНИПУЛАТИВНЕ ПОВРШИНЕ
- СПОРТСКИ ТЕРЕНИ
- РЕГУЛАЦИОНА ЛИНИЈА
- ГРАНИЦА ОБУХВАТА ПЛАНА

НОСИЛАЦ ИЗРАДЕ ПЛАНА		ОПШТИНА: ТЕМЕРИН	Печат и потпис:
		ОВЛАШЋЕНО ЛИЦЕ:	
ОБРАЂИВАЧ		ЈП "ЗАВОД ЗА УРБАНИЗАМ ВОЈВОДИНЕ" ВД ДИРЕКТОРА: ПРЕДРАГ КНЕЖЕВИЋ, дипл. правник ПОМОЋНИК ДИРЕКТОРА: мр ВЛАДИМИР ПИХЛЕР, дипл. инж. арх.	Печат и потпис:
НАЗИВ ПЛАНА	ПЛАН ДЕТАЉНЕ РЕГУЛАЦИЈЕ ЗА ЦЕНТРАЛНЕ САДРЖАЈЕ У БЛОКУ БРОЈ 7 У ТЕМЕРИНУ		
НАЗИВ КАРТЕ	ПОСТОЈЕЋА ФУНКЦИОНАЛНА ОРГАНИЗАЦИЈА ПРОСТОРА У ОБУХВАТУ ПЛАНА СА ПРЕТЕЖНОМ НАМЕНОМ ПОВРШИНА		
ОДГОВОРНИ ПЛАНЕР	ОЛИВЕРА СЕНКОВИЋ, дипл. инж. арх.		Печат и потпис:
САРАДНИЦИ	ДАЛИБОР ЈУРИЦА, дипл. инж. геодез. ЗОРАН КОРДИЋ, дипл. инж. саоб. ДРАГАН МОРАЧА, грађ. тех.		
Е - 2849	Размера: 1 : 500	Датум: Фебруар 2023.	Број листа: 1.2.