


ПРОСТОРНИ ПЛАН ОПШТИНЕ ТЕМЕРИН

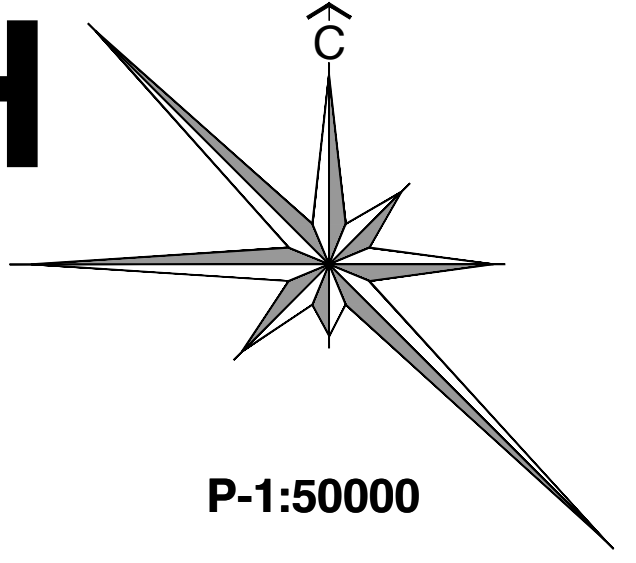

РЕФЕРАЛНА КАРТА БРОЈ 2
МРЕЖА НАСЕЉА И
ИНФРАСТРУКТУРНИ СИСТЕМИ

ХИЈЕРАРХИЈСКИ НИВО И ФУНКЦИЈЕ НАСЕЉА

- ЛОКАЛНИ ЦЕНТАР - МАЊИ УРБАНИ ЦЕНТАР
- НАСЕЉЕ - ЛОКАЛНА ЗАЈЕДНИЦА СА РАЗВИЈЕНИМ ЦЕНТРАЛНИМ ФУНКЦИЈАМА

УСМЕРЕНОСТ ФУНКЦИОНАЛНИХ ВЕЗА

- НАСЕЉЕ - ЛОКАЛНА ЗАЈЕДНИЦА КА ЛОКАЛНОМ ЦЕНТРУ
- ЛОКАЛНИ ЦЕНТАР КА ЦЕНТРУ МЕЂУНАРОДНОГ ЗНАЧАЈА

ИНФРАСТРУКТУРНИ СИСТЕМИ

САОБРАЋАЈНА ИНФРАСТРУКТУРА

- ОПШТИ АЕРОДРОМ
- ЛЕТИЛИШТЕ
- ЖЕЛЕЗНИЧКА ПРУГА (постојећа/планирана)
- ЖС
- АС
- ДП I РЕДА - АУТО ПУТ
- ДП II РЕДА
- ПЛАНИРАНА ОБИЛАЗНИЦА
- ПЛАНИРАНИ ОПШТИНСКИ ПУТ
- УКРШТАЊЕ У НИВОУ
- ДЕНИВЕЛИСАНО УКРШТАЊЕ
- НАПЛАТНА РАМПА
- ГЛАВНИ АТАРСКИ ПУТ
- САБИРНИ АТАРСКИ ПУТ

ЕЛЕКТРОЕНЕРГЕТСКА ИНФРАСТРУКТУРА

- ТС 110/20kV
- ДВ 400kV
- ДВ 220kV
- ДВ 110kV
- ДВ 20kV
- ПЛАНИРАНИ ДВ 20kV
- ПЛАНИРАНИ 20kV КАБЛ

ТЕРМОЕНЕРГЕТСКА ИНФРАСТРУКТУРА

- НАФТОВОД
- ПЛАНИРАНИ НАФТОВОД
- ПЛАНИРАНИ ГАСОВОД - "Јужни ток"
- ГАСОВОД ВИСОКОГ ПРИТИСКА
- ГАСОВОД СРЕДЊЕГ ПРИТИСКА
- ГМРС И МРС
- МРС

ВОДОПРИВРЕДНА ИНФРАСТРУКТУРА

- КАНАЛИСАНИ ВОДОТОК ЈЕГРИЧКА
- МЕЛИОРАТИВНИ КАНАЛИ
- ЦРПНА СТАНИЦА
- ИЗВОРИШТЕ ВОДОСНАБДЕВАЊА (постојеће/планирано)
- ПЛАНИРАНИ ВОДОВОД
- ППОВ

ЕЛЕКТРОНСКА КОМУНИКАЦИОНА ИНФРАСТРУКТУРА

- РР КОРИДОР
- ЕК КАБЛ
- ПЛАНИРАНИ ЕК КАБЛ
- ПТТ (АТЦ)
- РБС
- ПЛАНИРАНА РБС

- ГРАЂЕВИНСКО ПОДРУЧЈЕ НАСЕЉА
- ГРАНИЦА ОПШТИНЕ
- ГРАНИЦА ОБУХВАТА ПЛАНА

ОРГАНИЗАЦИЈА ЈАВНИХ СЛУЖБИ


I СОЦИЈАЛНА ЗАШТИТА	
1	ЦЕНТАР ЗА СОЦИЈАЛНИ РАД
2	ЗБРИЊАВАЊЕ СТАРИХ ЛИЦА
3	ДОМ (КОМПЛЕКС) ЗА СТАРЕ
4	ДНЕВНИ ЦЕНТАР
II ОБРАЗОВАЊЕ	
5	ПРЕДШКОЛСКО ОБРАЗОВАЊЕ
6	ОСНОВНО ОБРАЗОВАЊЕ (I - IV)
7	ОСНОВНО ОБРАЗОВАЊЕ (V - VIII)
8	СРЕДЊЕ ОБРАЗОВАЊЕ
9	ВИШЕ И ВИСОКО ОБРАЗОВАЊЕ
10	УЧЕНИЧКИ ДОМ
III ЗДРАВСТВЕНА ЗАШТИТА	
11	АМБУЛАНТА, ЗДРАВ. СТАНИЦА, МОБИЛНА ЗДРАВ. СЛУЖБА
12	ДОМ ЗДРАВЉА
13	(ОПШТА) БОЛНИЦА
14	АПТЕКА
15	ВЕТЕРИНАРСКА СТАНИЦА
IV КУЛТУРА	
16	ДОМ КУЛТУРЕ / МУЛТИФУНКЦИОНАЛНИ ОБЈЕКАТ
17	БИБЛИОТЕКА
18	МУЗЕЈ
V СПОРТ И РЕКРЕАЦИЈА	
19	ОТВОРЕНИ СПОРТСКИ ТЕРЕНИ
20	ФИСКУЛТУРНА САЛА
21	КУПАЛИШТЕ / БАЗЕНИ
22	МАЊИ СПОРТСКО-РЕКРЕАТИВНИ ЦЕНТАР

- ПОСТОЈЕЋИ НАСЕЉСКИ САДРЖАЈ
- ПОТРЕБАН НАСЕЉСКИ САДРЖАЈ (препоруча из ППРС и РПП АПВ)
- МОГУЋ НАСЕЉСКИ САДРЖАЈ (ако постоји интерес и економска основа, било у оквиру јавног или приватног сектора власништва)

ТЕМЕРИН																					
I				II				III				IV				V					
1	2	3	4	5	6	7	8	9	10	11	12	13	14	15	16	17	18	19	20	21	22

БАЧКИ ЈАРАК																					
I				II				III				IV				V					
1	2	3	4	5	6	7	8	9	10	11	12	13	14	15	16	17	18	19	20	21	22

СИРИГ																					
I				II				III				IV				V					
1	2	3	4	5	6	7	8	9	10	11	12	13	14	15	16	17	18	19	20	21	22

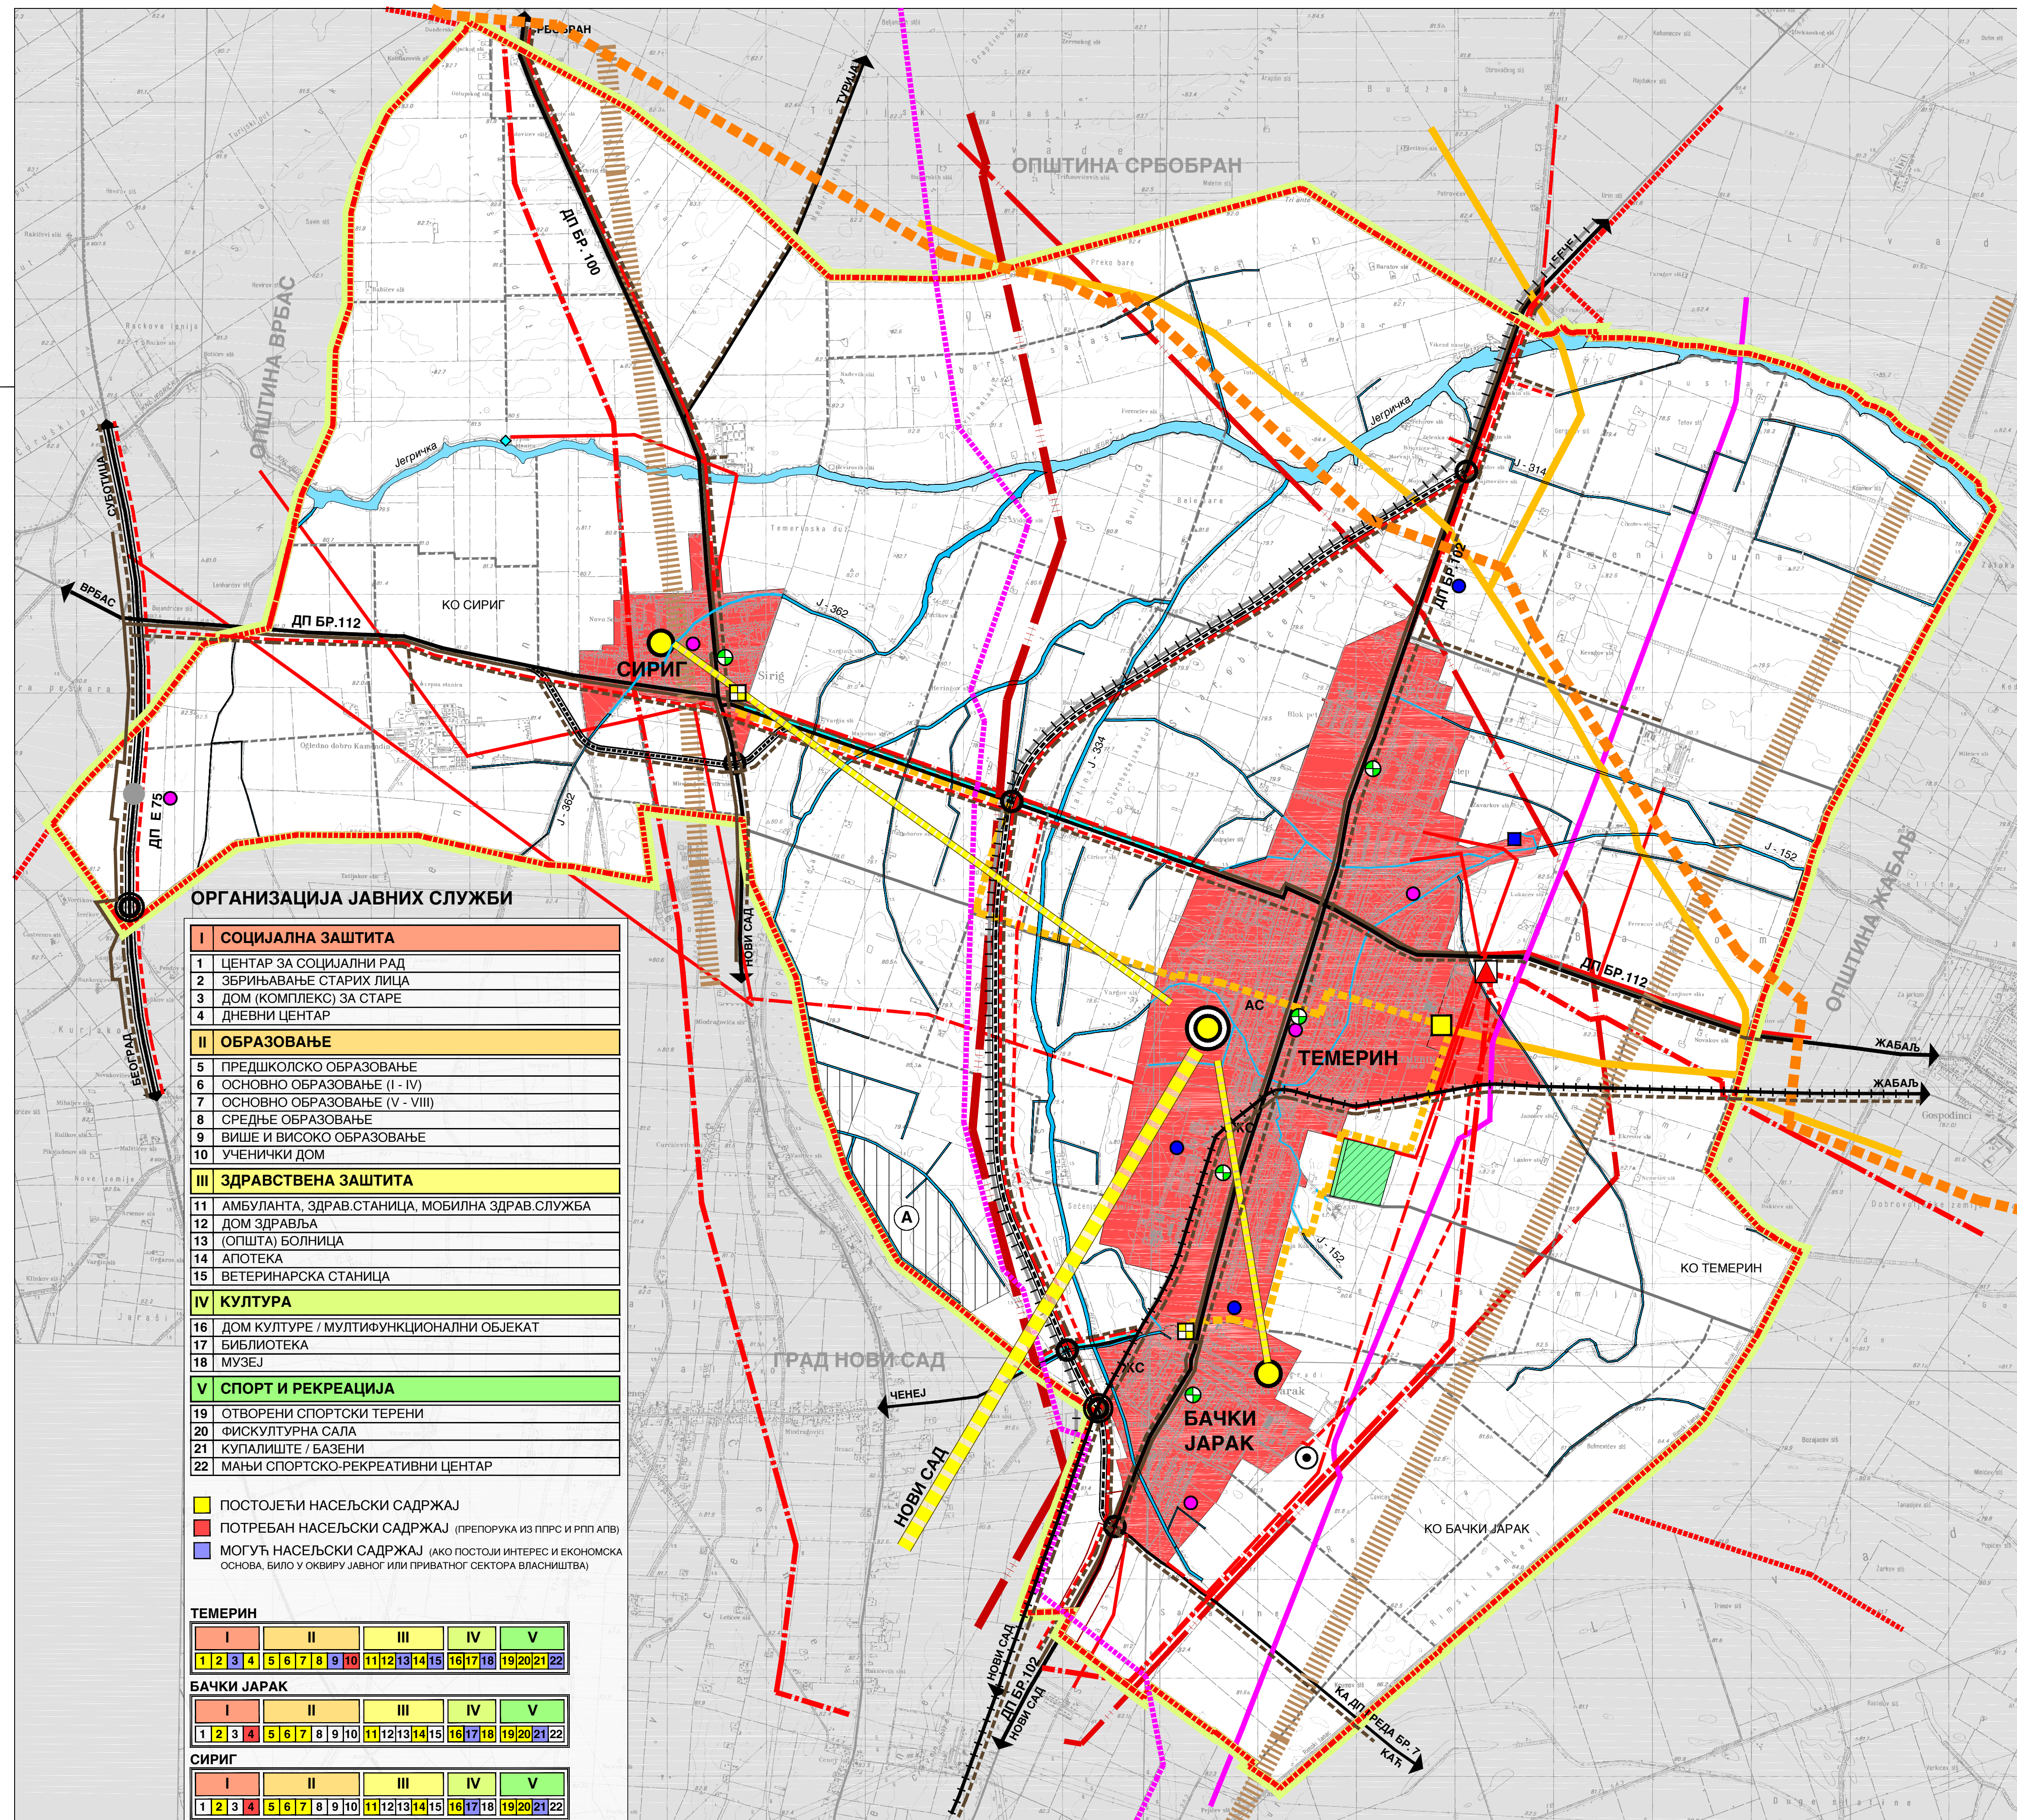

НОСИЛАЦ ИЗРАДЕ ПЛАНА:		ОПШТИНА: ТЕМЕРИН	Печат и потпис:
		Овлашћено лице:	
ОБРАЂИВАЧ:		ЈП ЗАВОД ЗА УРБАНИЗАМ ВОЈВОДИНЕ НОВИ САД	Печат и потпис:
		ДИРЕКТОР: ВЛАДИМИР ЗЕЛЕНОВИЋ дипл.инж.маш.	
НАЗИВ ПЛАНА:	ПРОСТОРНИ ПЛАН ОПШТИНЕ ТЕМЕРИН		Е - број: 2435
НАЗИВ КАРТЕ:	РЕФЕРАЛНА КАРТА БРОЈ 2 - МРЕЖА НАСЕЉА И ИНФРАСТРУКТУРНИ СИСТЕМИ		
ОДГОВОРНИ ПЛАНЕР:	БРАНИСЛАВА ТОПРЕК дипл.инж.арх.		
ПЛАНЕР САРАДНИК:	ЗОРАН КОРДИЋ дипл.инж.саоб. БРАНКО МИЛОВАНОВИЋ дипл.инж.мелио.		ЗОРИЦА САНАДЕР дипл.инж.електро. МИЛАН ЖИЖИЋ дипл.инж.маш.
	Датум: 2014.	Бр.листа: 2.	