


ПЛАН ДЕТАЉНЕ РЕГУЛАЦИЈЕ ЗА ДЕО РАДНЕ ЗОНЕ БРОЈ 8 У ОПШТИНИ ТЕМЕРИН

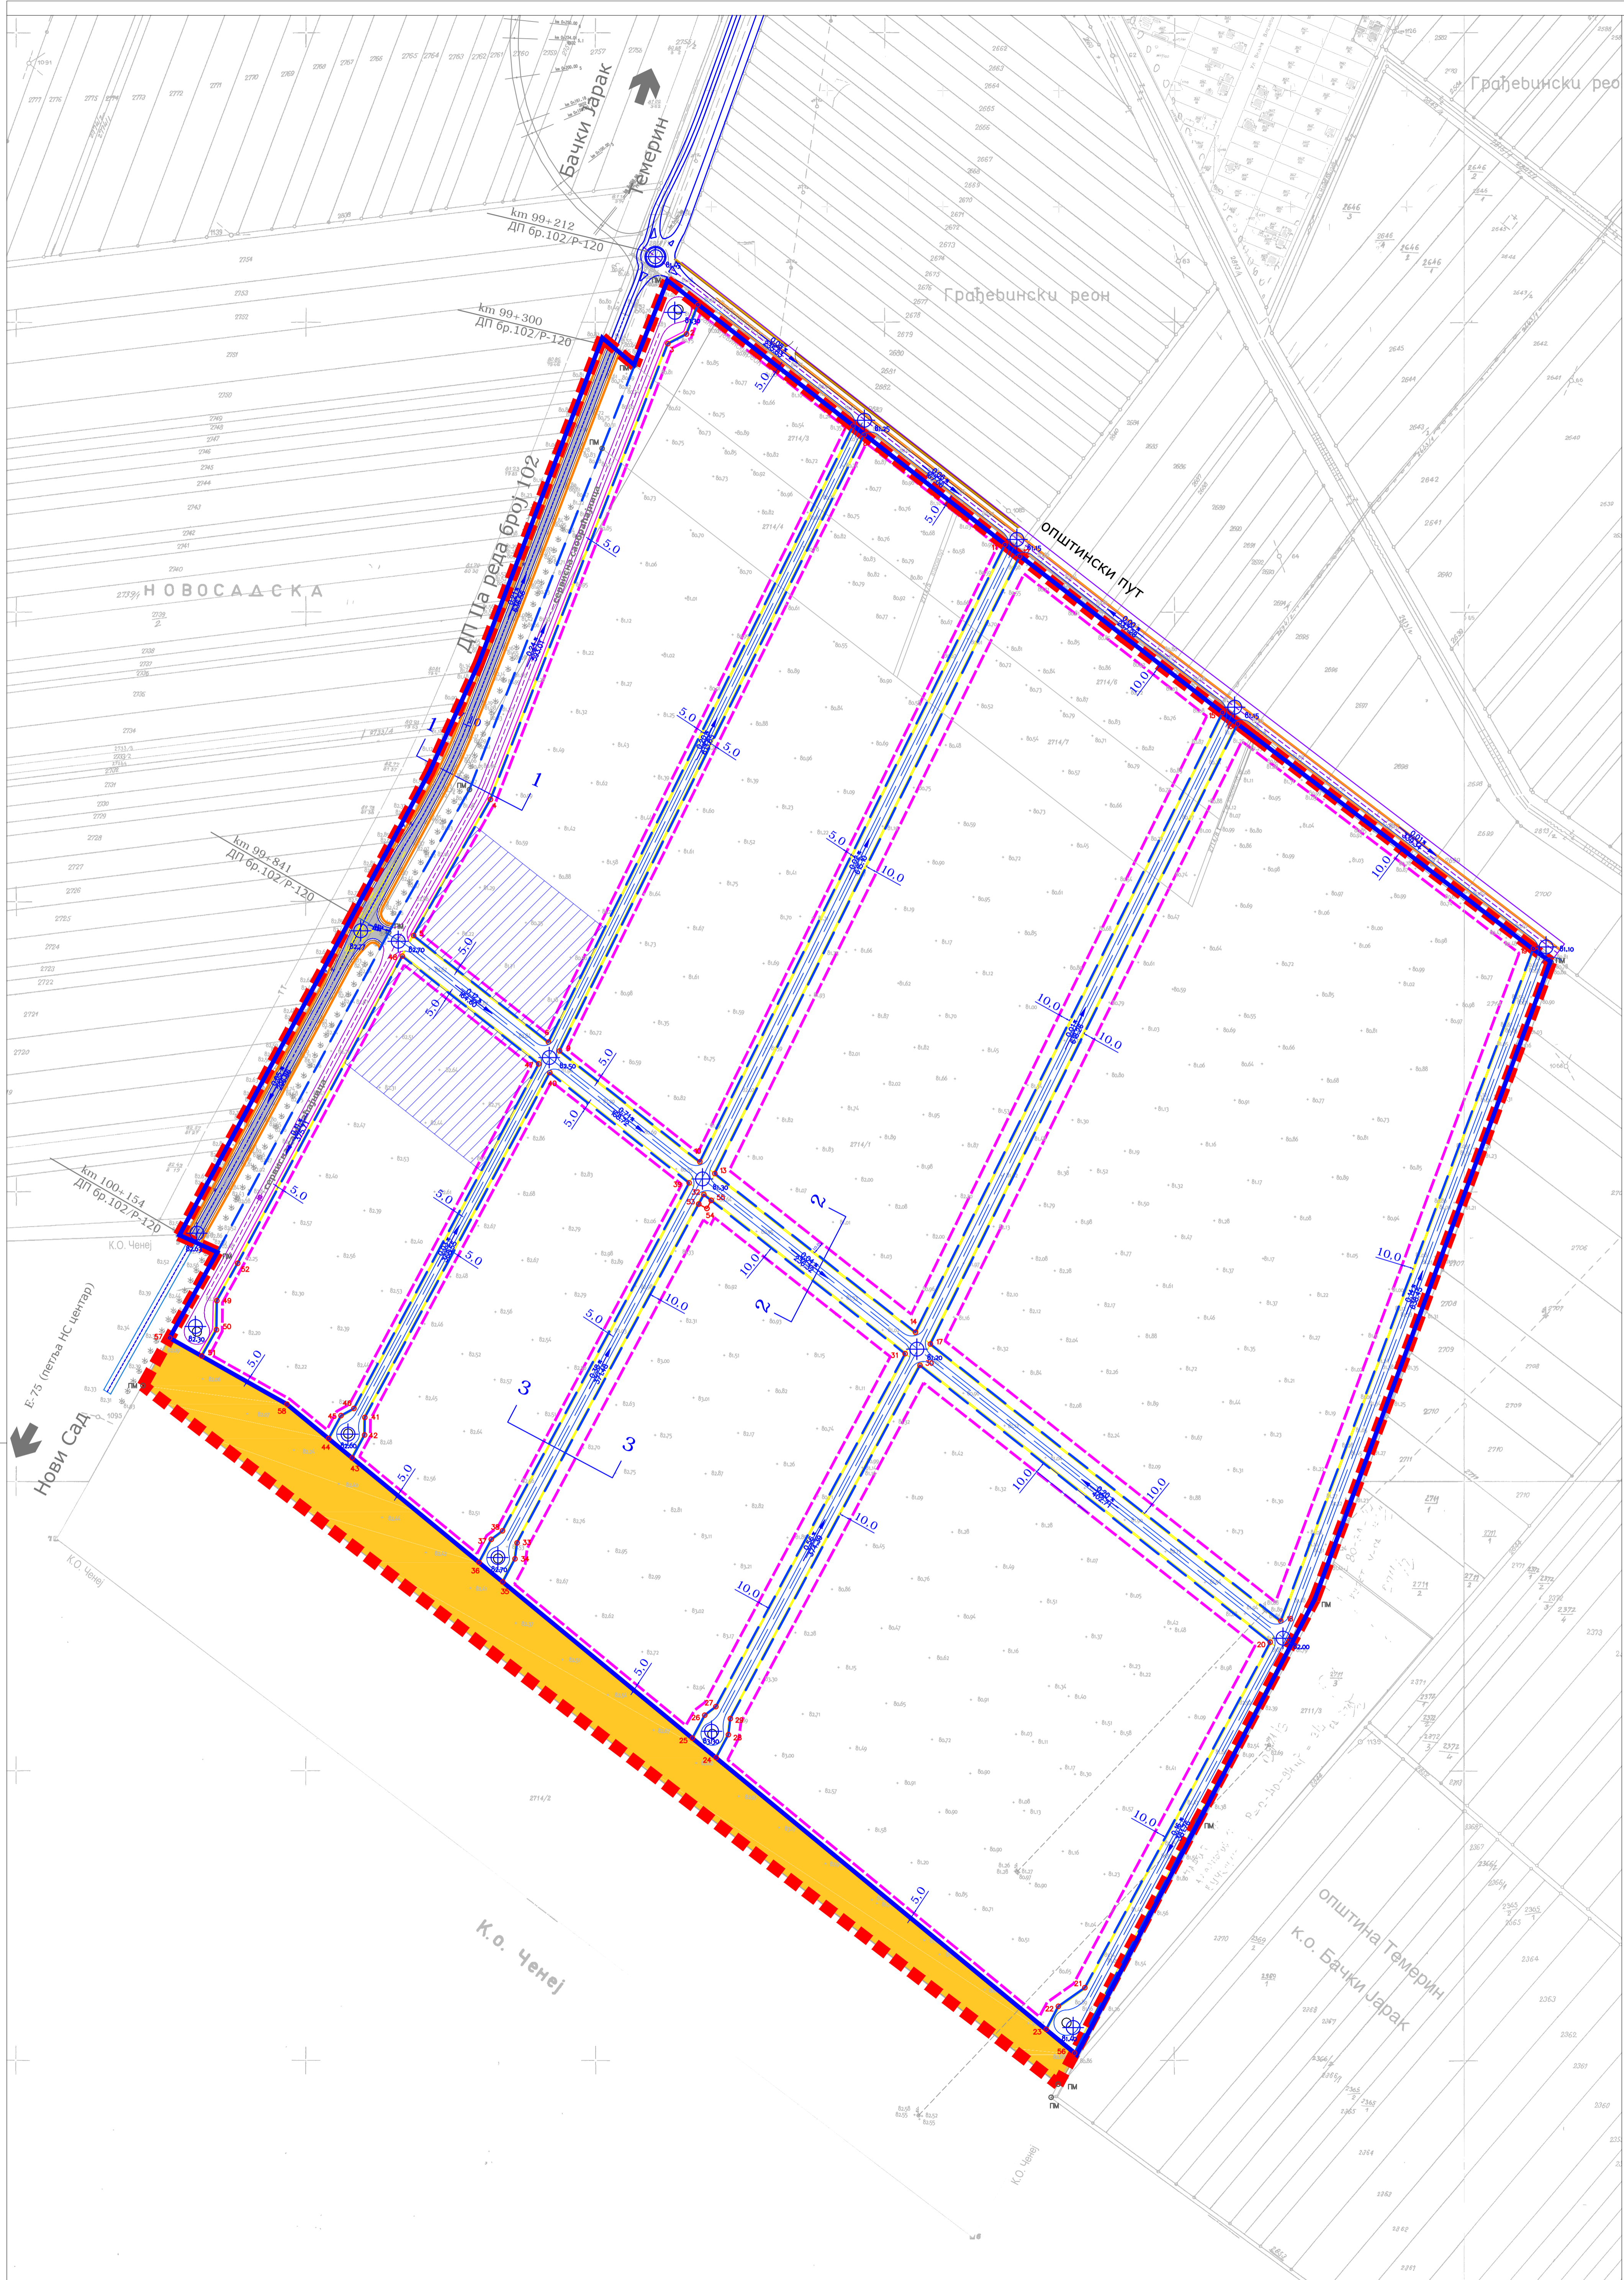

P-1:2500



САОБРАЋАЈНА ИНФРАСТРУКТУРА, РЕГУЛАЦИОНО-НИВЕЛАЦИОНИ ПЛАН СА АНАЛИТИЧКО-ГЕОДЕТСКИМ ЕЛЕМЕНТИМА ЗА ОБЕЛЕЖАВАЊЕ И ГРАЂЕВИНСКЕ ЛИНИЈЕ

САОБРАЋАЈНА ИНФРАСТРУКТУРА

- ДРЖАВНИ ПУТ IIа РЕДА БРОЈ 102
- СЕРВИСНА САОБРАЋАЈНИЦА
- ПРИСТУПНЕ САОБРАЋАЈНИЦЕ
- БИЦИКЛИСТИЧКА СТАЗА
- ПЕШАЧКА СТАЗА
- САОБРАЋАЈНИ ТЕРМИНАЛ
- СТАЦИОНАЖЕ ДРЖАВНОГ ПУТА

РЕГУЛАЦИЈА

- ПМ ПОСТОЈЕЋЕ МЕЊНЕ ТАЧКЕ
- 84 НОВОДРЕЂЕНЕ МЕЊНЕ ТАЧКЕ
- РЕГУЛАЦИОНА ЛИНИЈА ДРЖАВНОГ ПУТА
- РЕГУЛАЦИОНА ЛИНИЈА СЕРВИСНЕ САОБРАЋАЈНИЦЕ
- РЕГУЛАЦИОНА ЛИНИЈА ПРИСТУПНИХ САОБРАЋАЈНИЦА
- ГРАЂЕВИНСКА ЛИНИЈА

НИВЕЛАЦИЈА

- 80.90 КОТА НИВЕЛЕТЕ ОСОВИНЕ САОБРАЋАЈНИЦЕ
- 0.13% / 226.55 НАГИБ НИВЕЛЕТЕ
- ПОЉОПРИВРЕДНО ЗЕМЉИШТЕ У ОБУХВАТУ ПЛАНА
- ГРАНИЦА ОБУХВАТА ПЛАНА
- ГРАНИЦА ГРАЂЕВИНСКОГ ПОДРУЧЈА

НОСИЛАЦ ИЗРАДЕ ПЛАНА		ОПШТИНА ТЕМЕРИН
		ОБЛАШТЕНО ЛИЦЕ: ОДЕЉЕНЕ ЗА УРБАНИЗАМ СТАМБЕНО-КОМУНАЛНЕ ПОСЛОВЕ И ЗАМАТИЈУ ЖИВОТНЕ СРЕДИНЕ
ОБРАЂИВАЧ		ЈП ЗАВОД ЗА УРБАНИЗАМ ВОЈВОДИНЕ НОВИ САД ДИРЕКТОР: ПРЕДРАГ КНЕЖЕВИЋ, дипл.грађевиник ПОМОЋНИК ДИРЕКТОРА: БРАНИСЛАВА ТОПРЕК, дипл.инж.арх.
НАЗИВ ПЛАНА	ПЛАН ДЕТАЉНЕ РЕГУЛАЦИЈЕ ЗА ДЕО РАДНЕ ЗОНЕ БРОЈ 8 У ОПШТИНИ ТЕМЕРИН	
НАЗИВ КАРТЕ	САОБРАЋАЈНА ИНФРАСТРУКТУРА, РЕГУЛАЦИОНО-НИВЕЛАЦИОНИ ПЛАН СА АНАЛИТИЧКО-ГЕОДЕТСКИМ ЕЛЕМЕНТИМА ЗА ОБЕЛЕЖАВАЊЕ И ГРАЂЕВИНСКЕ ЛИНИЈЕ	
ОДГОВОРНИ УРБАНИСТА	РАЂОВАНКА ШКРБИЋ, дипл.инж.арх.	
УРБАНИСТА САРАДНИК	ЗОРАН КОСТИЋ, дипл.инж.саоб. ДРАГОСЛАВ УРЧИЋ, дипл.инж.геод.	
ТЕХНИЧАР	АЉОША ДАВИЋ, еп.техн.	
Е-БРОЈ	2598	ДАТУМ МАЈ 2018.
		БРОЈ ЛИСТА 2.4