



# ПЛАН ГЕНЕРАЛНЕ РЕГУЛАЦИЈЕ НАСЕЉА БАЧКИ ЈАРАК

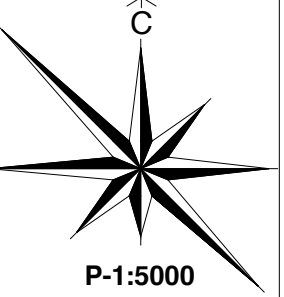

P-1:5000

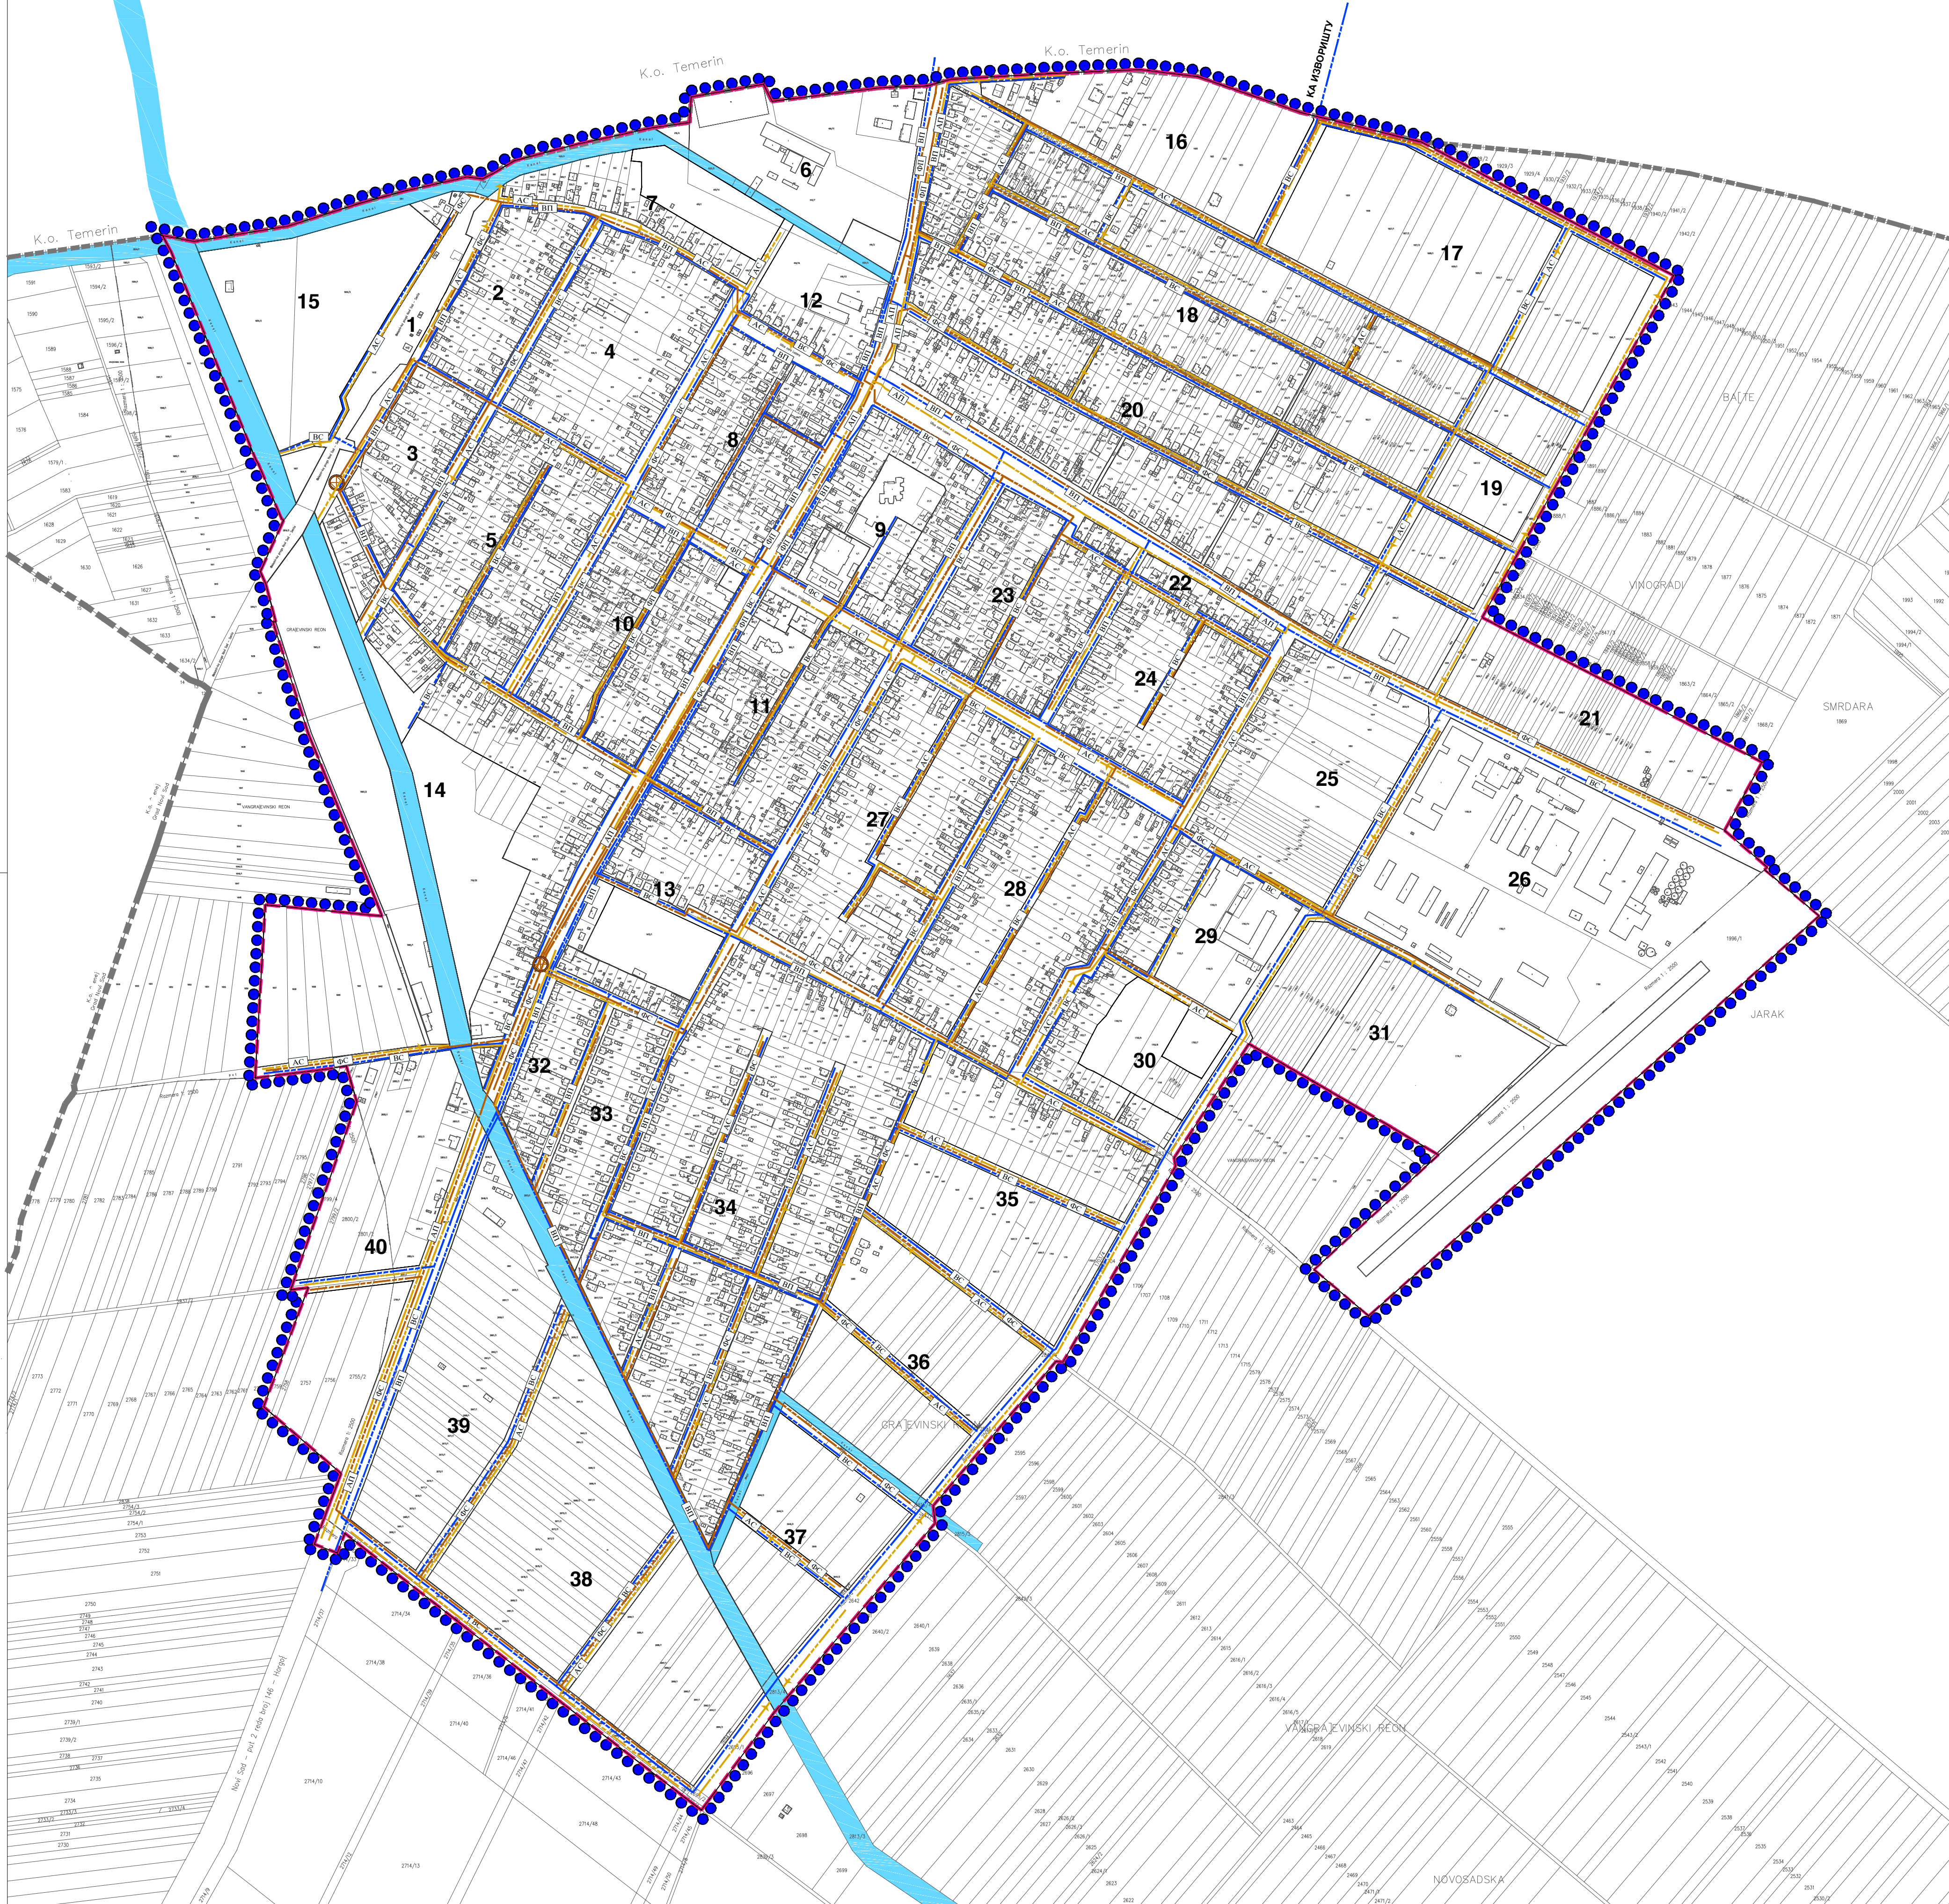

## ПЛАН ВОДНЕ И КОМУНАЛНЕ ИНФРАСТРУКТУРЕ

### ВОДОВОД

- ПРИМАРНИ ВОДОВОД
- ПЛАНИРАНИ ПРИМАРНИ ВОДОВОД
- СЕКУНДАРНИ ВОДОВОД
- ПЛАНИРАНИ СЕКУНДАРНИ ВОДОВОД

### КАНАЛИЗАЦИЈА ОТПАДНИХ ВОДА

- ПРИМАРНИ КОЛЕКТОР
- ПЛАНИРАНИ ПРИМАРНИ КОЛЕКТОР
- ПЛАНИРАНИ СЕКУНДАРНИ КОЛЕКТОР
- ПЛАНИРАНА ЦРПНА СТАНИЦА ФЕКАЛНЕ КАНАЛИЗАЦИЈЕ
- ПЛАНИРАНИ ПОТИСНИ КОЛЕКТОР ФЕКАЛНЕ КАНАЛИЗАЦИЈЕ

### КАНАЛИЗАЦИЈА АТМОСФЕРСКИХ ВОДА

- ПРИМАРНА АТМОСФЕРСКА КАНАЛИЗАЦИЈА
- СЕКУНДАРНА АТМОСФЕРСКА КАНАЛИЗАЦИЈА
- ПЛАНИРАНА СЕКУНДАРНА АТМОСФЕРСКА КАНАЛИЗАЦИЈА
- КАНАЛ

### РЕГУЛАЦИОНА ЛИНИЈА

### 1 - 40

- БРОЈ БЛОКА
- ГРАНИЦА ПЛАНСКОГ ПОДРУЧЈА
- ПЛАНИРАНА ГРАНИЦА ГРАЂЕВИНСКОГ ПОДРУЧЈА НАСЕЉА БАЧКИ ЈАРАК

- ГРАНИЦА КАТАСТАРСКЕ ОПШТИНЕ
- ГРАНИЦА ЈЕДИНИЦЕ ЛОКАЛНЕ САМОУПРАВЕ

|                         |   |                       |
|-------------------------|---|-----------------------|
| НОСИЛАЦ<br>ИЗРАДЕ ПЛАНА | ОПШТИНА: <b>ТЕМЕРИН</b>   | Печат и потпис:       |
| ОБРАЂИВАЧ               | ОВЛАШТЕНО ЛИЦЕ:<br><b>ЈП "ЗАВОД ЗА УРБАНИЗАМ ВОЈВОДИНЕ"</b><br>ВД ДИРЕКТОРА: ПРЕДРАГ КНЕЖЕВИЋ, дипл. правник<br>ПОМОЋНИК ДИРЕКТОРА: мр ВЛАДИМИР ГИХЛЕР, дипл. инж. арх. | Печат и потпис:       |
| НАЗИВ ПЛАНА             | <b>ПЛАН ГЕНЕРАЛНЕ РЕГУЛАЦИЈЕ НАСЕЉА БАЧКИ ЈАРАК</b>   |                       |
| НАЗИВ КАРТЕ             | <b>ПЛАН ВОДНЕ И КОМУНАЛНЕ ИНФРАСТРУКТУРЕ</b>  |                       |
| ОДГОВОРНИ УРБАНИСТА     | СВЈЕТЛАНА РЕКО, дипл. инж. арх.   | Печат и потпис:       |
| САРАДНИЦИ               | БРАНКО МИЛОВАНОВИЋ, дипл. инж. мелио.<br>РАДОВАН РИСТИЋ, елек. техн.  |                       |
| E - 2754                | Размера: 1 : 5000   | Датум: Мај 2022.      |
|                         |   | Број листа: <b>7.</b> |