ПЛАН ГЕНЕРАЛНЕ РЕГУЛАЦИЈЕ НАСЕЉА ТЕМЕРИН

ПЛАН НОВЕ РЕГУЛАЦИЈЕ СА НУМЕРАЦИЈОМ ДЕТАЉНИХ ПРИКАЗА

C

P = 1:5000

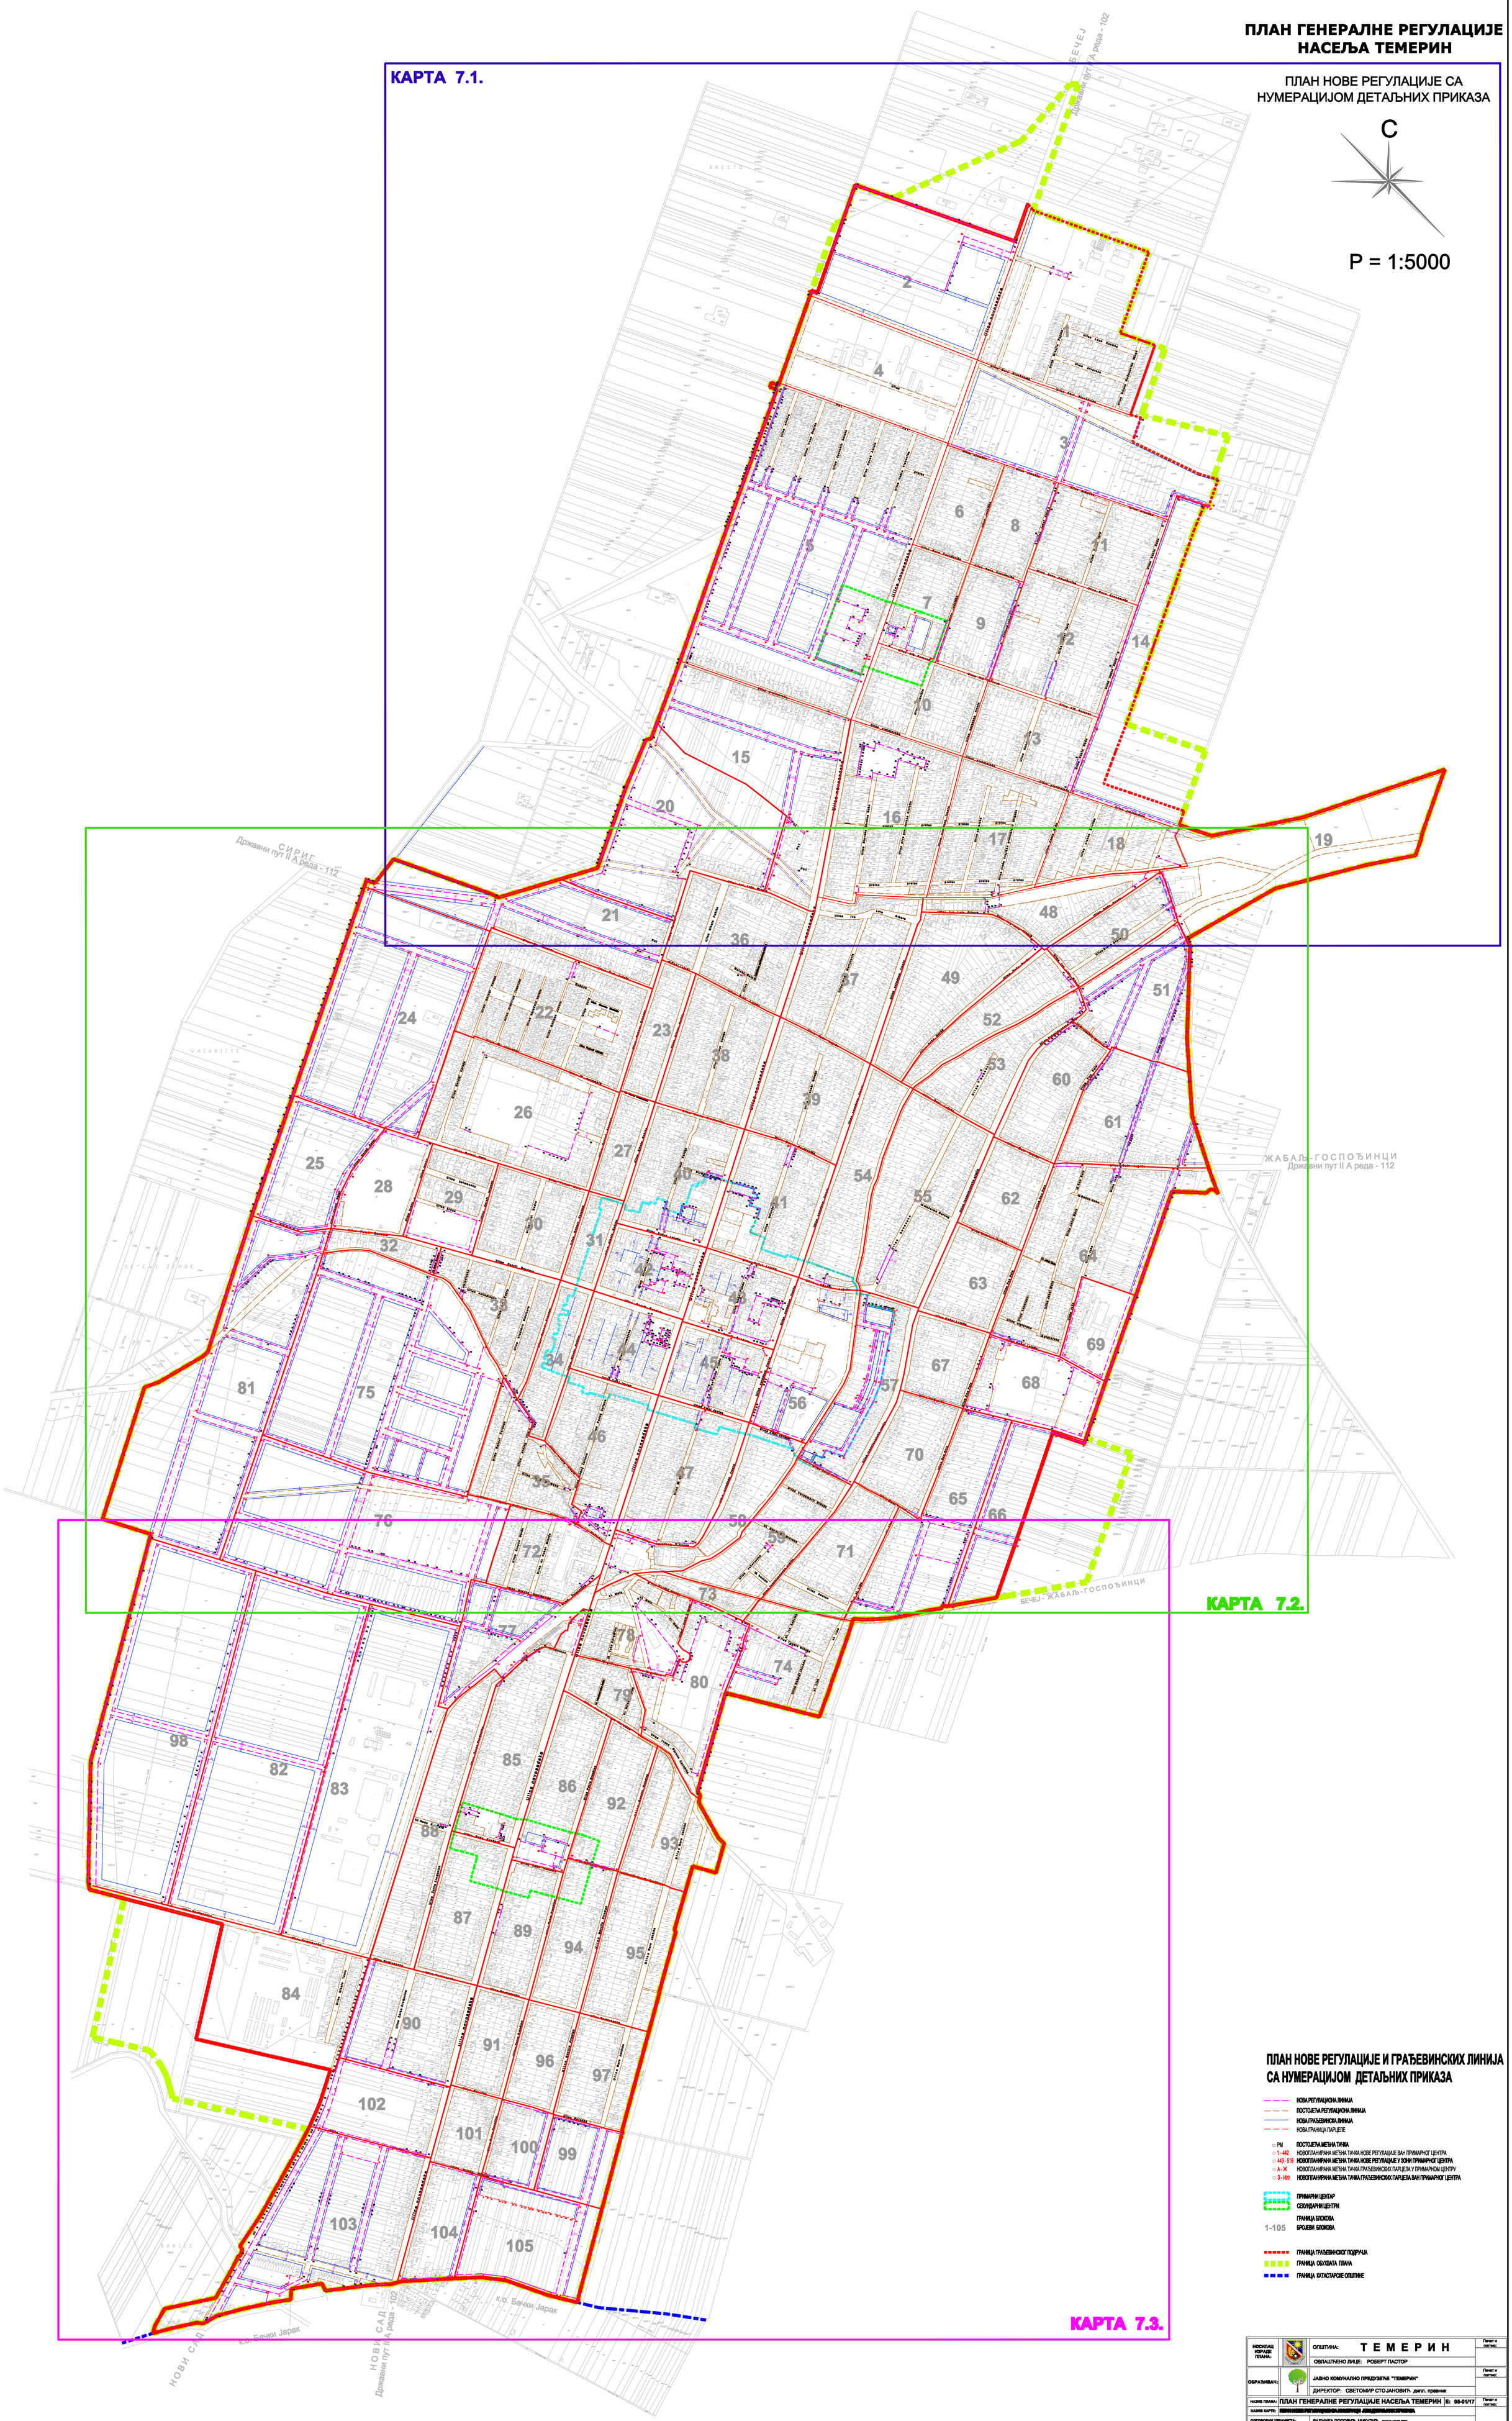

ПЛАН НОВЕ РЕГУЛАЦИЈЕ И ГРАЂЕВИНСКИХ ЛИНИЈА СА НУМЕРАЦИЈОМ ДЕТАЉНИХ ПРИКАЗА

- НОВА РЕГУЛАЦИОНА ЛИНИЈА
- ПОСТОЈЕЋА РЕГУЛАЦИОНА ЛИНИЈА
- НОВА ГРАЂЕВИНСКА ЛИНИЈА
- НОВА ГРАНИЦА ПАРЦЕЛЕ
- ○ PM ПОСТОЈЕЋА МЕЊНА ТАЧКА
- ○ 1 - 442 НОВОПЛАНИРАНА МЕЊНА ТАЧКА НОВЕ РЕГУЛАЦИЈЕ ВАН ПРИМАРНОГ ЦЕНТРА
- ○ 443 - 516 НОВОПЛАНИРАНА МЕЊНА ТАЧКА НОВЕ РЕГУЛАЦИЈЕ У ЗОНИ ПРИМАРНОГ ЦЕНТРА
- ○ А - Ж НОВОПЛАНИРАНА МЕЊНА ТАЧКА ГРАЂЕВИНСКИХ ПАРЦЕЛА У ПРИМАРНОМ ЦЕНТРУ
- ○ 3 - Ж20 НОВОПЛАНИРАНА МЕЊНА ТАЧКА ГРАЂЕВИНСКИХ ПАРЦЕЛА ВАН ПРИМАРНОГ ЦЕНТРА
- ПРИМАРНИ ЦЕНТАР
- СЕКУНДАРНИ ЦЕНТРИ
- ГРАНИЦА БЛОКОВА
- 1-105 БРОЈЕВИ БЛОКОВА
- ГРАНИЦА ГРАЂЕВИНСКОГ ПОДРУЧЈА
- ГРАНИЦА ОБУХВАТА ПЛАНА
- ГРАНИЦА КАТАСТАРСКЕ ОПШТИНЕ

НОСИЛАЦ ИЗРАДЕ ПЛАНА:	ОПШТИНА: **Т Е М Е Р И Н**		Печат и потпис:
	ОВЛАШЋЕНО ЛИЦЕ: РОБЕРТ ПАСТОР		
ОБРАЂИВАЧ:	ЈАВНО КОМУНАЛНО ПРЕДУЗЕЋЕ "ТЕМЕРИН"		Печат и потпис:
	ДИРЕКТОР: СВЕТОМИР СТОЈАНОВИЋ дипл. правник		
НАЗИВ ПЛАНА:	ПЛАН ГЕНЕРАЛНЕ РЕГУЛАЦИЈЕ НАСЕЉА ТЕМЕРИН	Е: 05-01/17	Печат и потпис:
НАЗИВ КАРТЕ:	ПЛАН НОВЕ РЕГУЛАЦИЈЕ СА НУМЕРАЦИЈОМ ДЕТАЉНИХ ПРИКАЗА		
ОДГОВОРНИ УРБАНИСТА:	РАДМИЛА ПОПОВИЋ-МИКОЛИЋ дипл.инж.арх.		
САРАДНИЦИ:	Дејана Чакарић мас.инж. Ивана Јовић пред.техн. Горанка Гајић пред. техн.	Датум: октобар 2017.	Бр. листа: 7