



ПЛАН ДЕТАЉНЕ РЕГУЛАЦИЈЕ ЗА ЦЕНТРАЛНЕ САДРЖАЈЕ У БЛОКУ БРОЈ 7 У ТЕМЕРИНУ

-НАЦРТ -

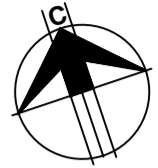

P-1:500

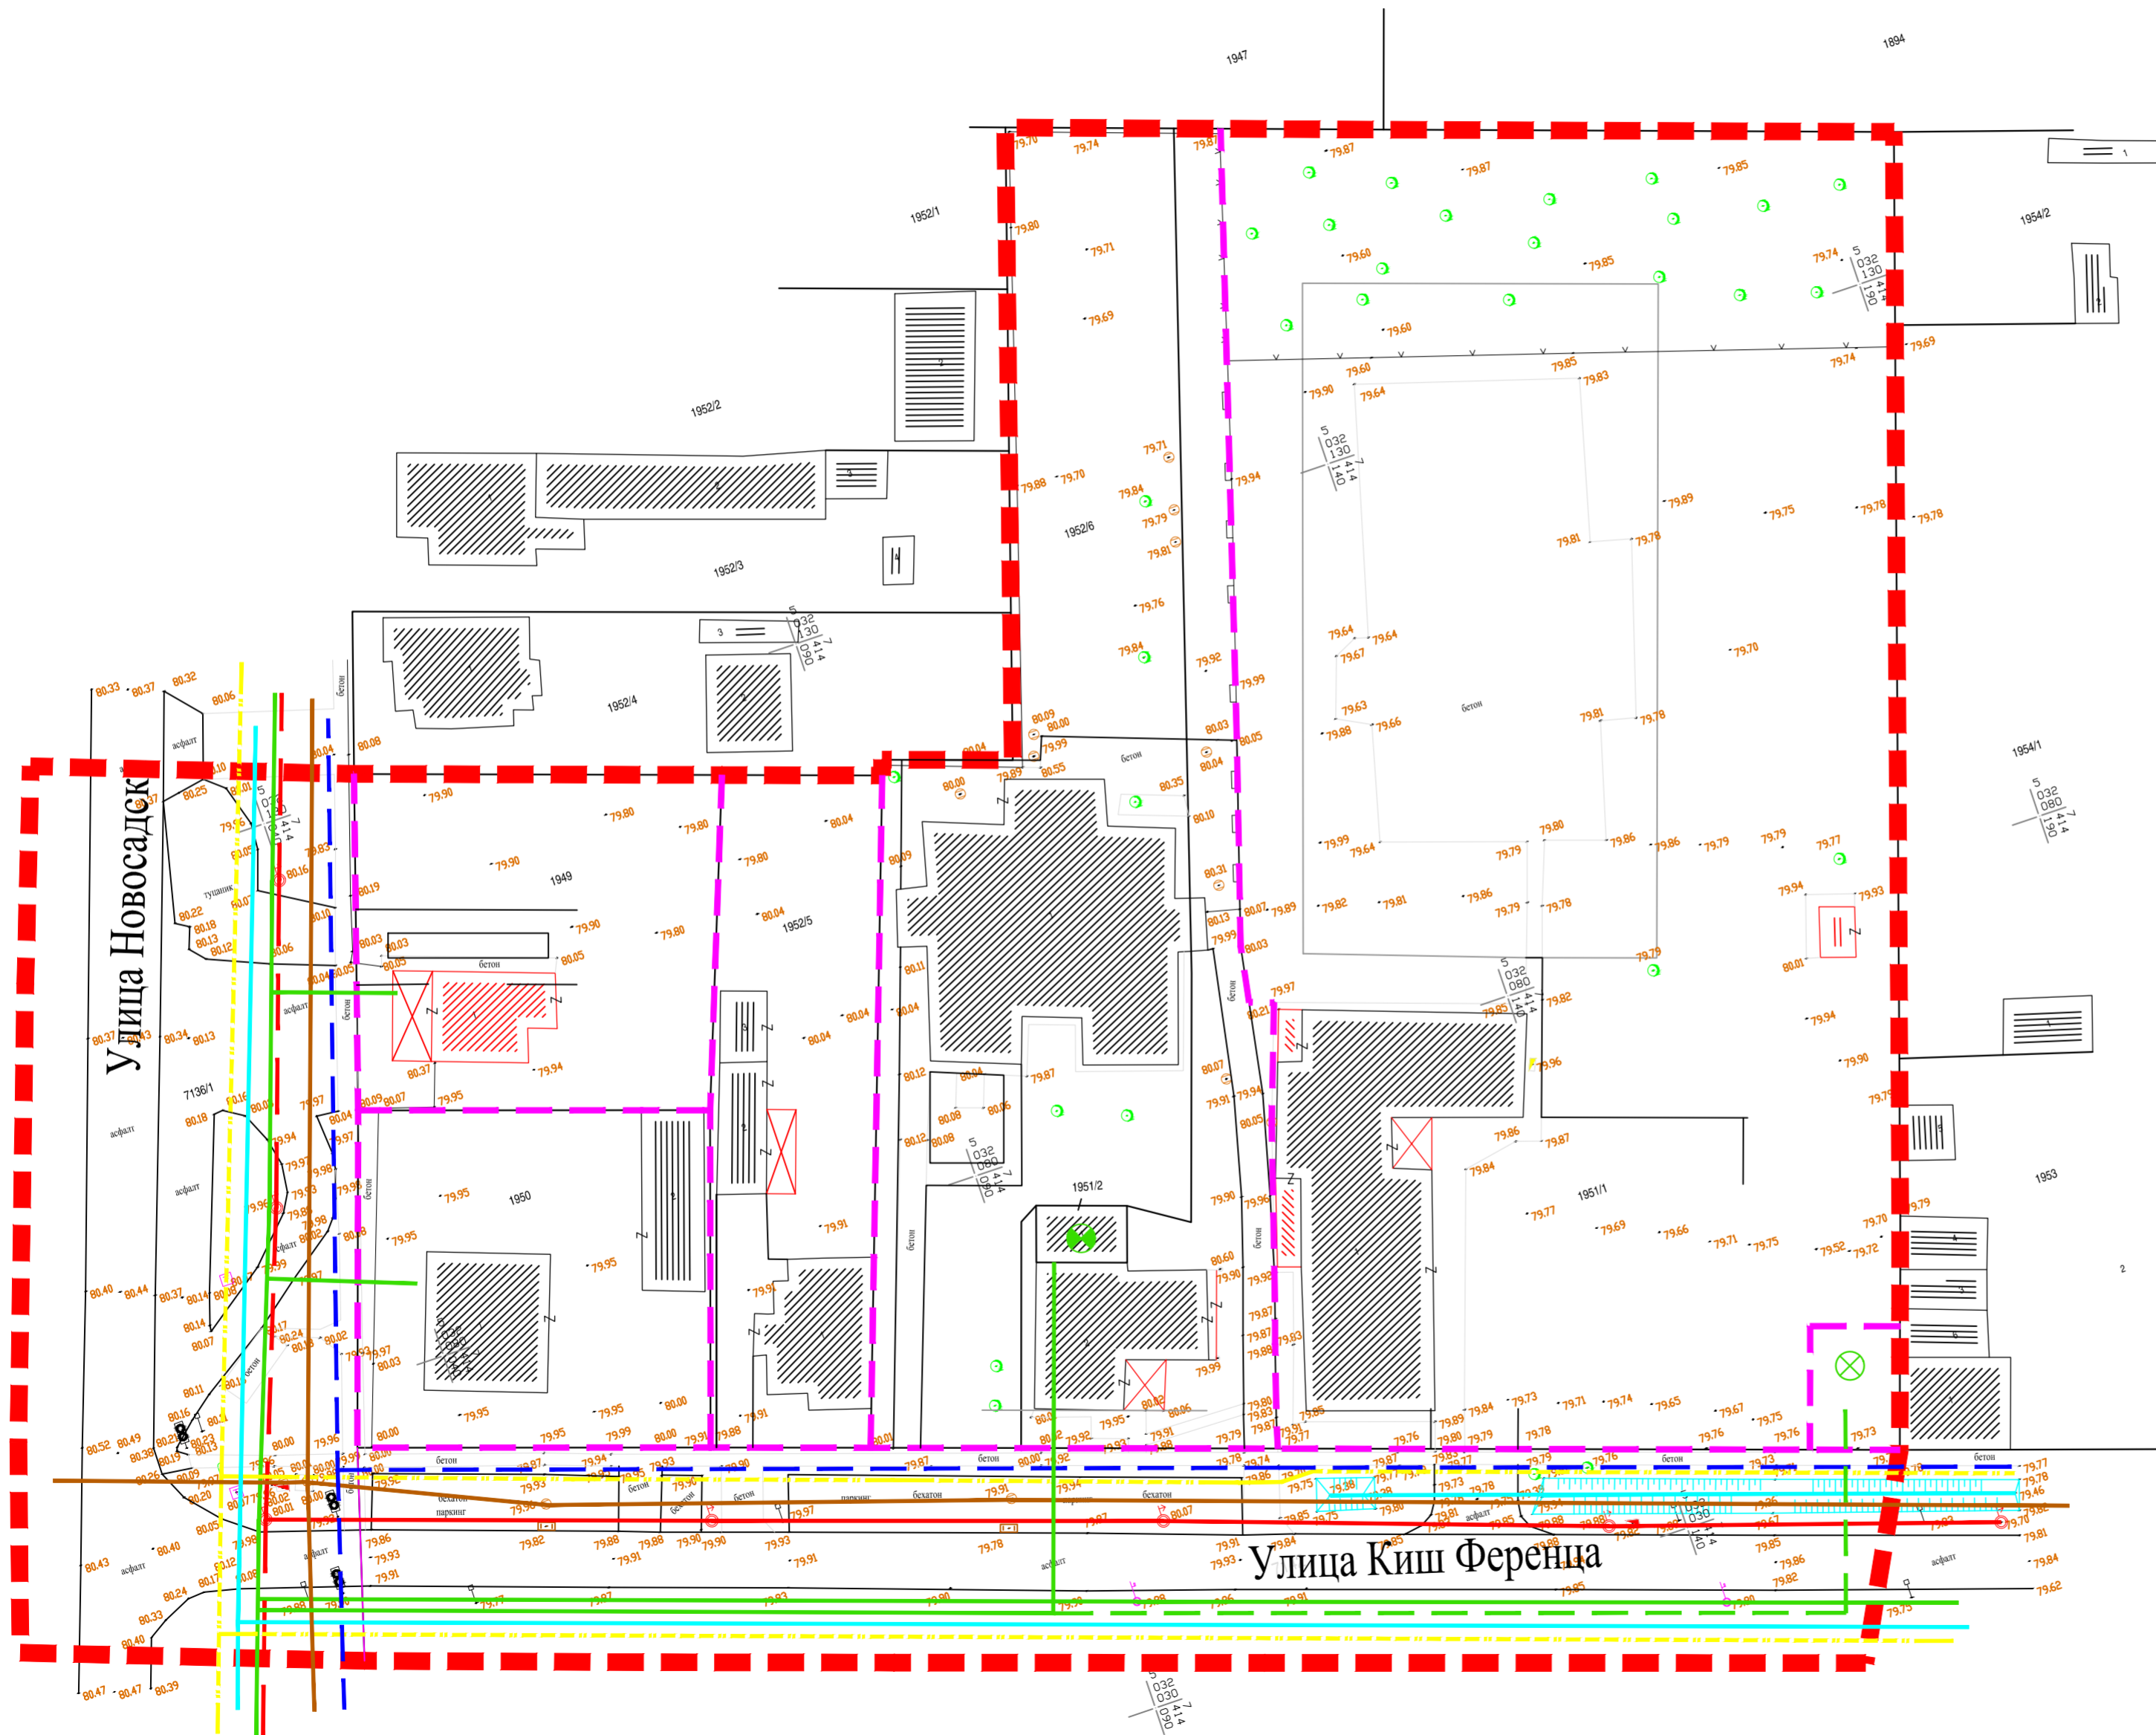

ПЛАН МРЕЖЕ И ОБЈЕКТА ИНФРАСТРУКТУРЕ СА СИНХРОН ПЛАНОМ

ЕЛЕКТРОЕНЕРГЕТСКА ИНФРАСТРУКТУРА

- ТС 20/0.4 kV
- 20 kV КАБЛ
- НАДЗЕМНИ МЕШОВИТИ ВОД
- 0.4 kV НАДЗЕМНИ ВОД

ЕЛЕКТРОНСКА КОМУНИКАЦИОНА ИНФРАСТРУКТУРА

- ТЕЛЕФОНСКА ЦЕНТРАЛА ПОСТОЈЕЋА - КОЈА СЕ УКИДА
- ТЕЛЕФОНСКА ЦЕНТРАЛА ПЛАНИРАНА
- ТЕЛЕКОМУНИКАЦИОНИ КАБЛ ПОСТОЈЕЋИ
- ТЕЛЕКОМУНИКАЦИОНИ КАБЛ ПЛАНИРАНИ

ГАСОВОДНА ИНФРАСТРУКТУРА

- ДИСТРИБУТИВНИ ГАСОВОД-ПОСТОЈЕЋИ

ВОДНА И КОМУНАЛНА ИНФРАСТРУКТУРА

- ВОДОВОД
- ФЕКАЛНА КАНАЛИЗАЦИЈА
- АТМОСФЕРСКА КАНАЛИЗАЦИЈА
- РЕГУЛАЦИОНА ЛИНИЈА
- ГРАНИЦА ОБУХВАТА ПЛАНА

НОСИЛАЦ ИЗРАДЕ ПЛАНА		ОПШТИНА: ТЕМЕРИН	Печат и потпис:
ОБРАЂИВАЧ		ОВЛАШЋЕНО ЛИЦЕ: ЈП "ЗАВОД ЗА УРБАНИЗАМ ВОЈВОДИНЕ" ВД ДИРЕКТОРА: ПРЕДРАГ КНЕЖЕВИЋ, дипл. правник ПОМОЋНИК ДИРЕКТОРА: мр ВЛАДИМИР ПИХЛЕР, дипл. инж. арх.	Печат и потпис:
НАЗИВ ПЛАНА	ПЛАН ДЕТАЉНЕ РЕГУЛАЦИЈЕ ЗА ЦЕНТРАЛНЕ САДРЖАЈЕ У БЛОКУ БРОЈ 7 У ТЕМЕРИНУ		
НАЗИВ КАРТЕ	ПЛАН МРЕЖЕ И ОБЈЕКТА ИНФРАСТРУКТУРЕ СА СИНХРОН ПЛАНОМ		
ОДГОВОРНИ ПЛАНЕР	ОЛИВЕРА СЕНКОВИЋ, дипл. инж. арх.		Печат и потпис:
САРАДНИЦИ	ЗОРИЦА САНАДЕР, дипл. инж. елек. БРАНКО МИЛОВАНОВИЋ, дипл. инж. мелио. МИЛАН ЖИЖИЋ, дипл. инж. маш. ДРАГАН МОРАЧА, грађ. тех.		
Е - 2849	Размера: 1 : 500	Датум: Фебруар 2023.	Број листа: 2.4.