



# ПЛАН ДЕТАЉНЕ РЕГУЛАЦИЈЕ ЗА ЦЕНТРАЛНЕ САДРЖАЈЕ У БЛОКУ БРОЈ 7 У ТЕМЕРИНУ

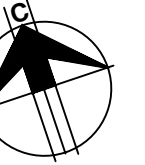

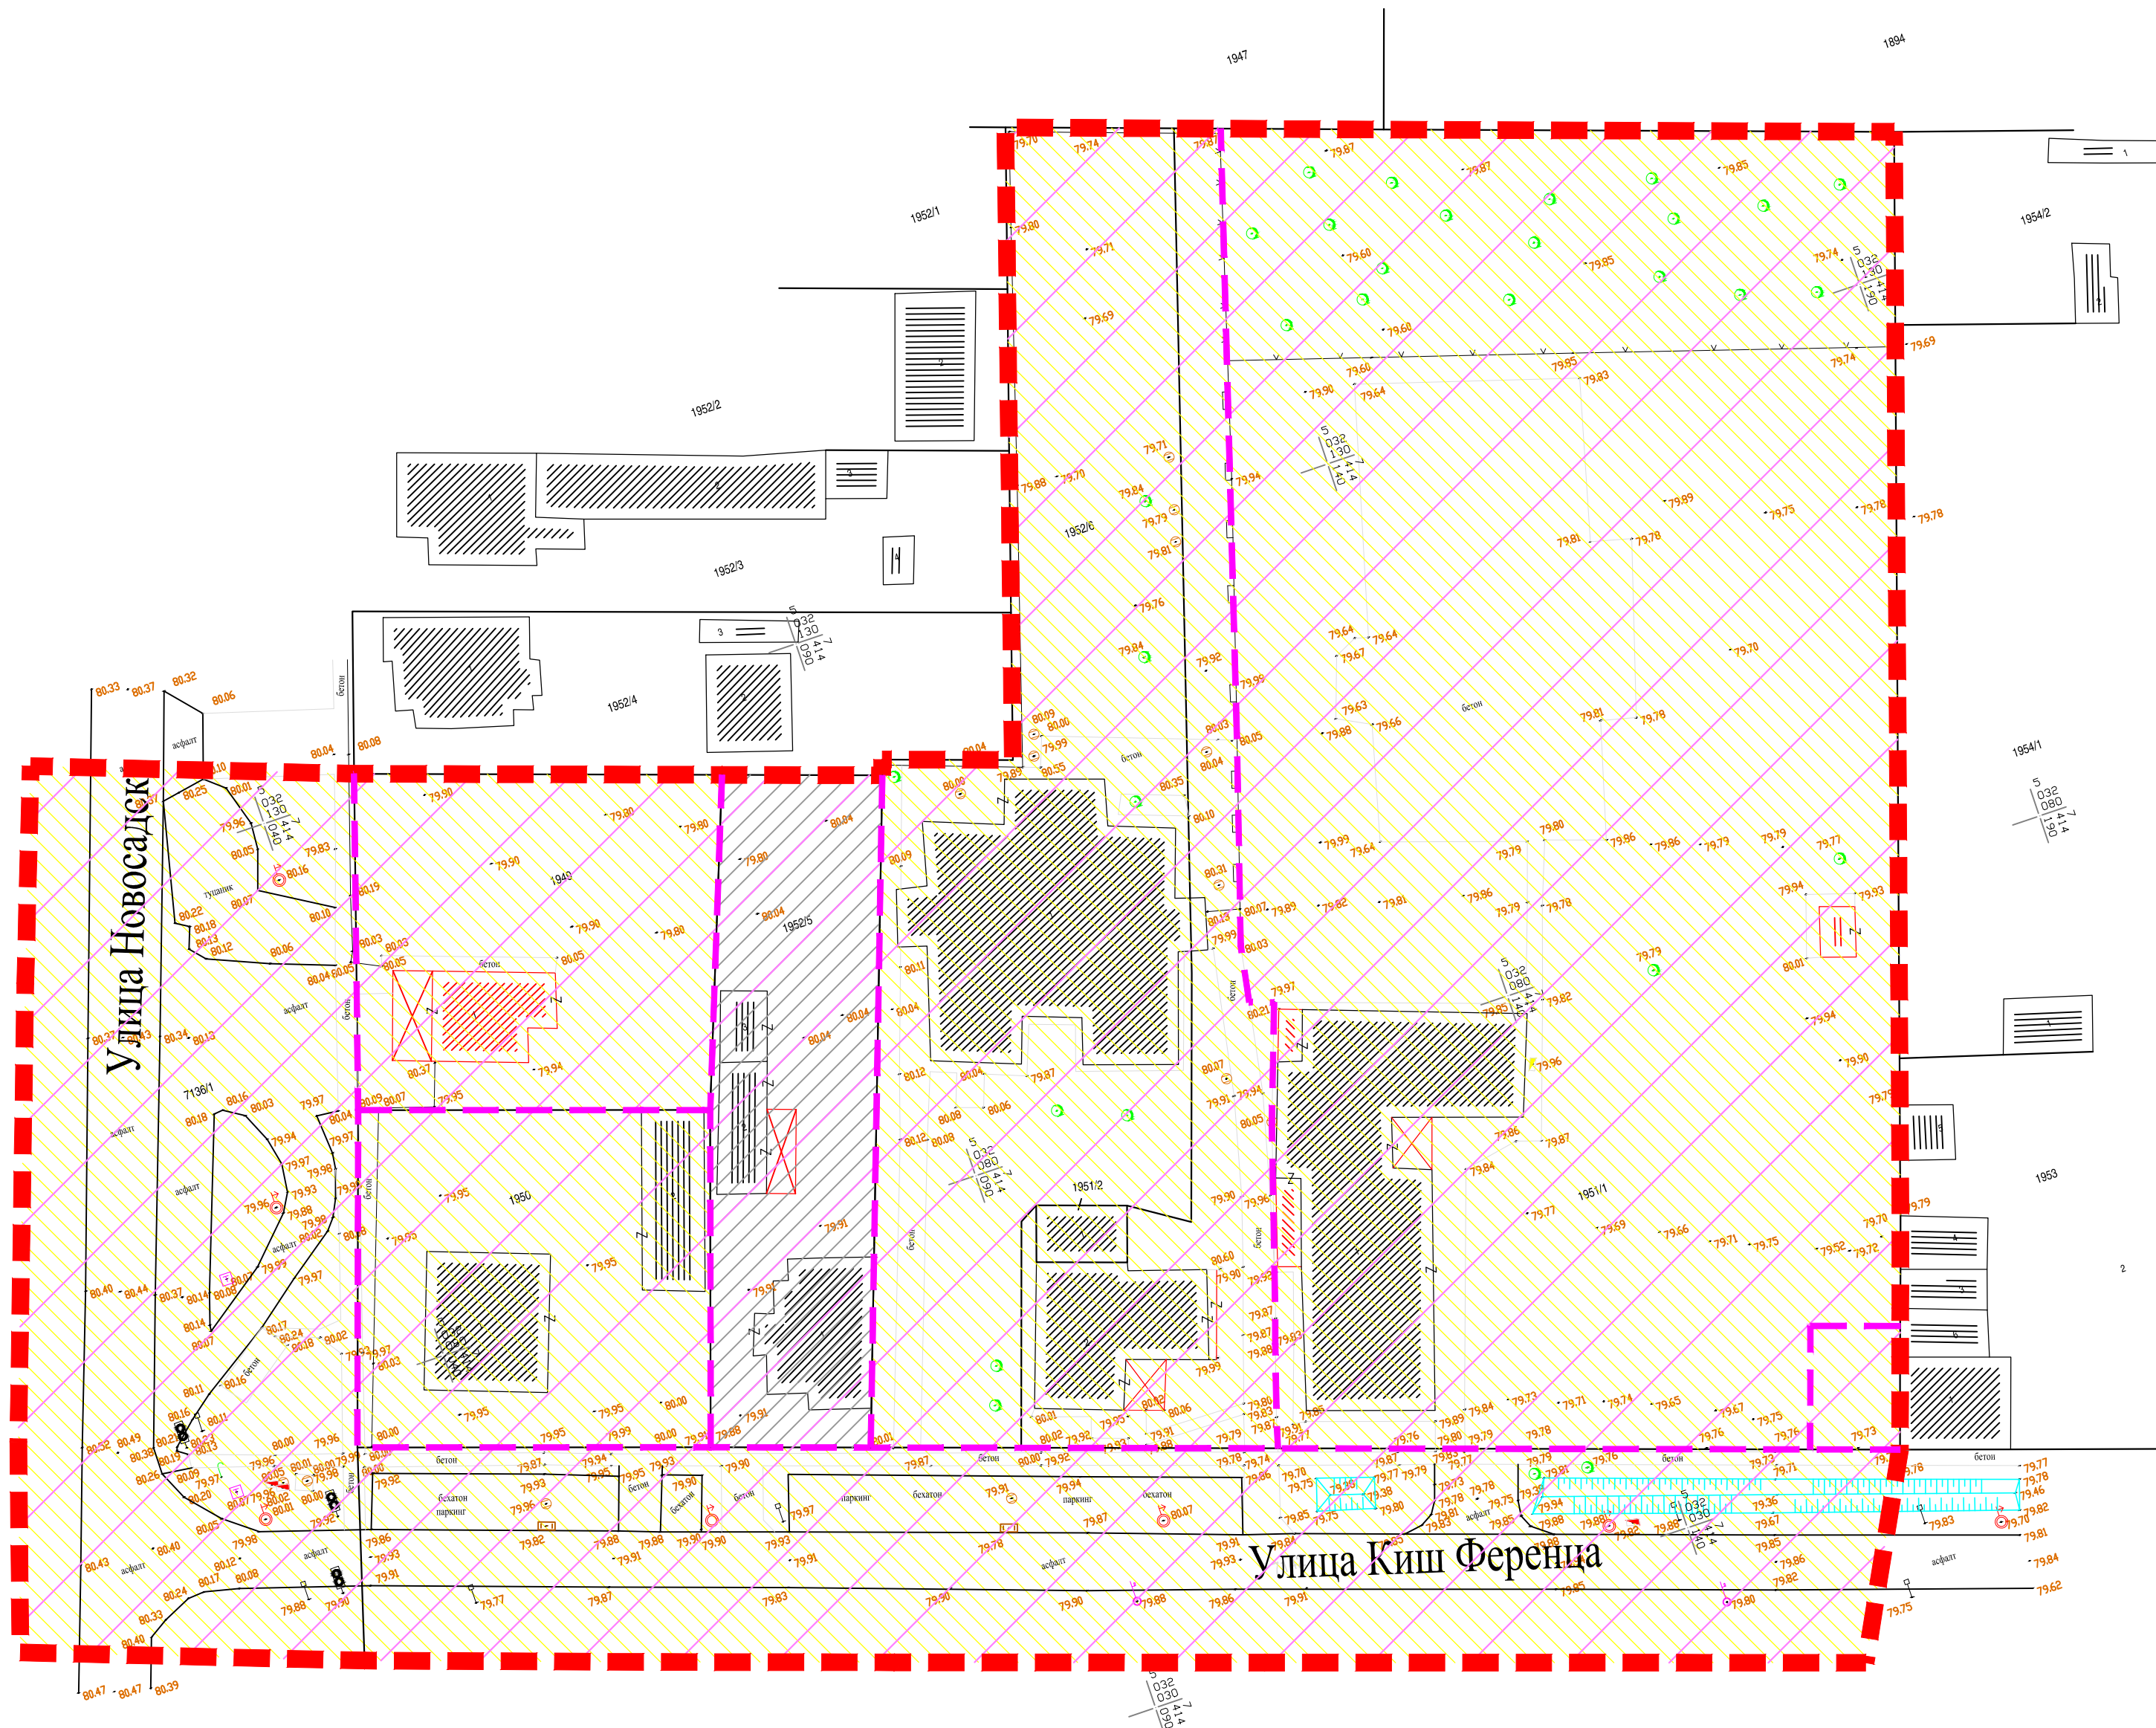


-НАЦРТ -





P-1:500

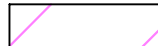

## ПОВРШИНЕ ЈАВНЕ НАМЕНЕ И СПРОВОЂЕЊЕ ПЛАНА

-  ПОВРШИНЕ ЈАВНЕ НАМЕНЕ
-  ПОВРШИНЕ ОСТАЛЕ НАМЕНЕ
-  ДИРЕКТНО СПРОВОЂЕЊЕ ПЛАНА
-  РЕГУЛАЦИОНА ЛИНИЈА
-  ГРАНИЦА ОБУХВАТА ПЛАНА

НОСИЛАЦ ИЗРАДЕ ПЛАНА		ОПШТИНА: <b>ТЕМЕРИН</b>	Печат и потпис:
		ОВЛАШЋЕНО ЛИЦЕ:	
ОБРАЂИВАЧ		ЈП "ЗАВОД ЗА УРБАНИЗАМ ВОЈВОДИНЕ"	Печат и потпис:
		ВД ДИРЕКТОРА: ПРЕДРАГ КНЕЖЕВИЋ, дипл. правник ПОМОЋНИК ДИРЕКТОРА: мр ВЛАДИМИР ПИХЛЕР, дипл. инж. арх.	
НАЗИВ ПЛАНА	ПЛАН ДЕТАЉНЕ РЕГУЛАЦИЈЕ ЗА ЦЕНТРАЛНЕ САДРЖАЈЕ У БЛОКУ БРОЈ 7 У ТЕМЕРИНУ		
НАЗИВ КАРТЕ	ПОВРШИНЕ ЈАВНЕ НАМЕНЕ И СПРОВОЂЕЊЕ ПЛАНА		
ОДГОВОРНИ ПЛАНЕР	ОЛИВЕРА СЕНКОВИЋ, дипл. инж. арх.		Печат и потпис:
САРАДНИЦИ	ДРАГАН МОРАЧА, грађ.тех.		
Е - 2849	Размера: 1 : 500	Датум: Фебруар 2023.	Број листа: <b>2.5.</b>