


ПЛАН ДЕТАЉНЕ РЕГУЛАЦИЈЕ ЗА ДЕО РАДНЕ ЗОНЕ БРОЈ 8 У ОПШТИНИ ТЕМЕРИН

0 50 100 150 200 250m



P-1:2500

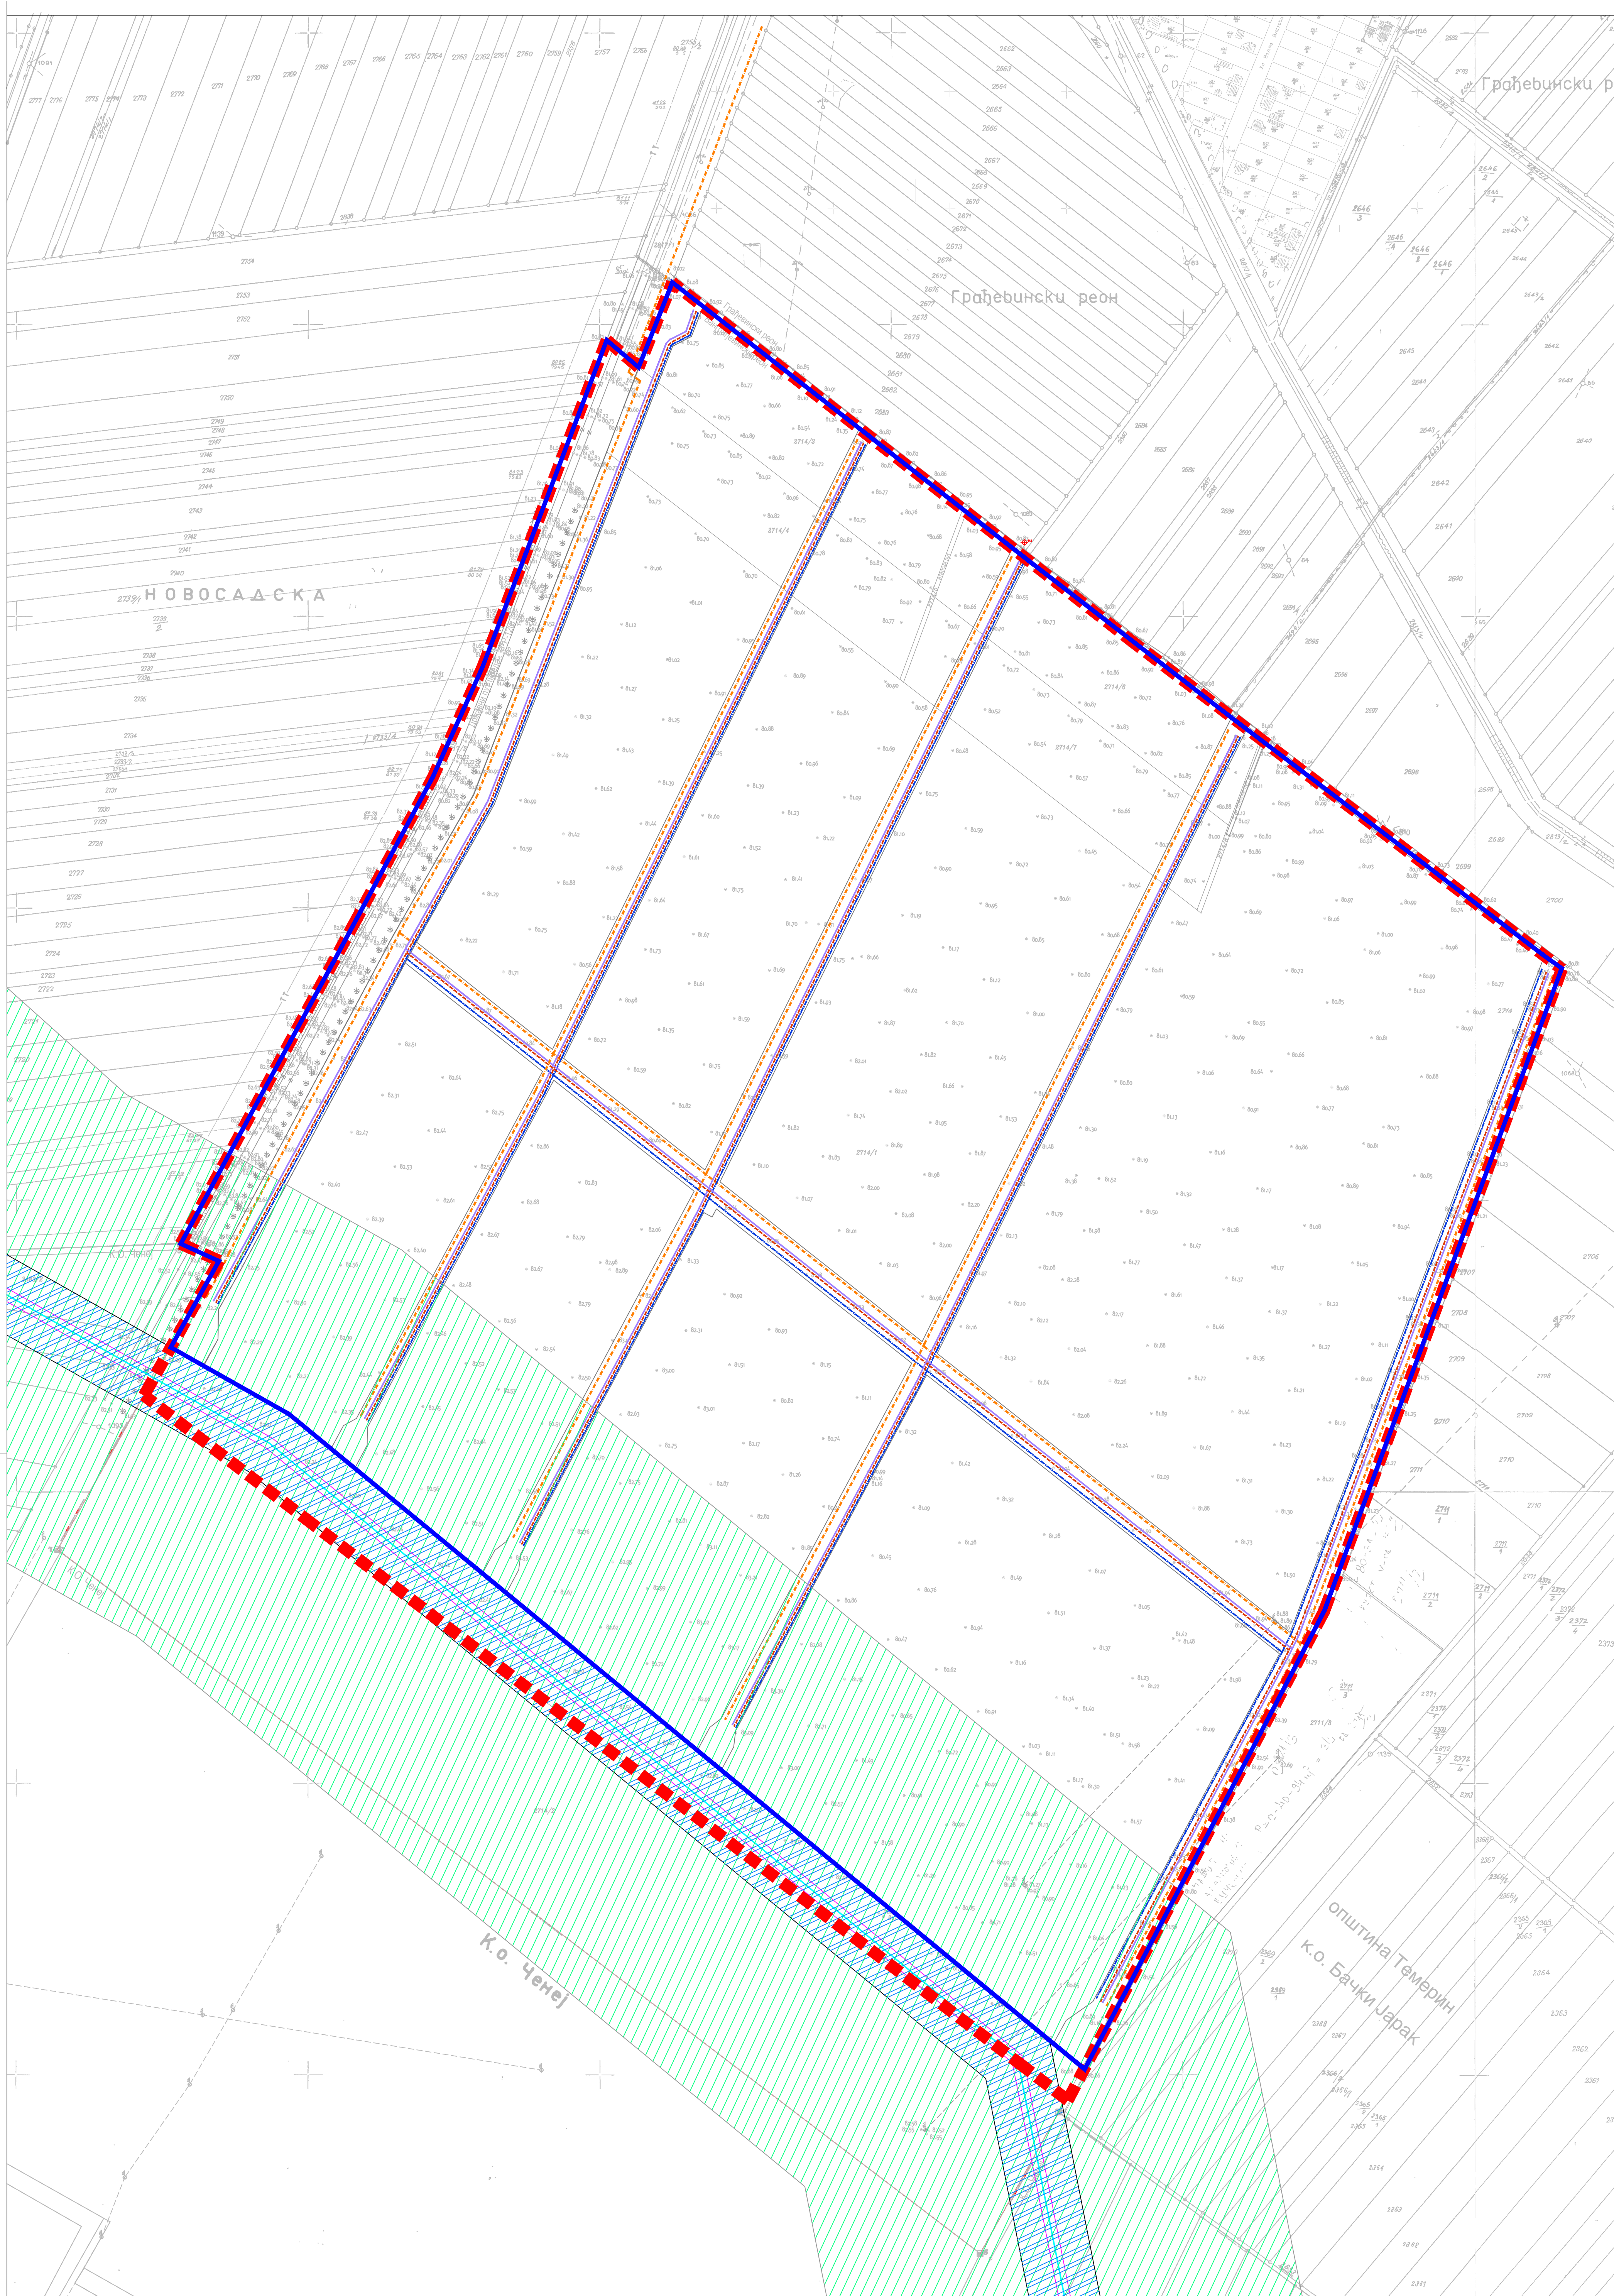

ВОДОПРИВРЕДНА И ТЕРМОЕНЕРГЕТСКА ИНФРАСТРУКТУРА

ВОДОПРИВРЕДНА ИНФРАСТРУКТУРА

- ПЛАНИРАНИ ВОДОВОД
- ПЛАНИРАНА КАНАЛИЗАЦИЈА ОТПАДНИХ ВОДА
- ПЛАНИРАНА КАНАЛИЗАЦИЈА АТМОСФЕРСКИХ ВОДА

ТЕРМОЕНЕРГЕТСКА ИНФРАСТРУКТУРА

- ПЛАНИРАНИ ДИСТРИБУТИВНИ ГАСОВОД
- ПЛАНИРАНИ НАФТОВОД
- РАДНИ ПОЈАС ОД 10m (2X5m) ОКО ТРАСЕ НАФТОВОДА
- ЗОНА ЗАШТИТЕ ОД 60m (2X30m) ОКО ТРАСЕ НАФТОВОДА
- ЗОНА ЗАШТИТЕ ОД 400m (2X200m) ОКО ТРАСЕ НАФТОВОДА

- ГРАНИЦА ОБУХВАТА ПЛАНА
- ГРАНИЦА ГРАЂЕВИНСКОГ ПОДРУЧЈА

НОСИЛАЦ ИЗРАДЕ ПЛАНА		ОПШТИНА ТЕМЕРИН ОБЛАШТЕНО ЛИЦЕ: ОДЕЉЕНЕ ЗА УРБАНИЗАМ, СТАМБЕНО-КОМУНАЛНЕ ПОСЛОВЕ И ЗАШТИТУ ЖИВОТНЕ СРЕДИНЕ
ОБРАЂИВАЧ		ЈП ЗАВОД ЗА УРБАНИЗАМ ВОЈВОДИНЕ НОВИ САД ДИРЕКТОР: ПРЕДРАГ КНЕЖЕВИЋ, дипл.грађевиник ПОМОЋНИК ДИРЕКТОРА: БРАНИСЛАВА ТОПРЕК, дипл.инж.арх.
НАЗИВ ПЛАНА	ПЛАН ДЕТАЉНЕ РЕГУЛАЦИЈЕ ЗА ДЕО РАДНЕ ЗОНЕ БРОЈ 8 У ОПШТИНИ ТЕМЕРИН	
НАЗИВ КАРТЕ	ВОДОПРИВРЕДНА И ТЕРМОЕНЕРГЕТСКА ИНФРАСТРУКТУРА	
ОДГОВОРНИ УРБАНИСТА	РАДОВАНКА ШКРЕБИЋ, дипл.инж.арх.	
УРБАНИСТА САРАДНИК	БРАНИСЛАВА ТОПРЕК, дипл.инж.металур.	
ТЕХНИЧАР	АЉОША ДАБИЋ, вл.техн.	
Б-БРОЈ	2598	ДАТУМ
		МАЈ 2018.
		БРОЈ ЛИСТА
		2,5