


**ПЛАН ДЕТАЛНЕ РЕГУЛАЦИЈЕ  
ЗА ДЕО РАДНЕ ЗОНЕ БРОЈ 8  
У ОПШТИНИ ТЕМЕРИН**

0 50 100 150 200 250 М

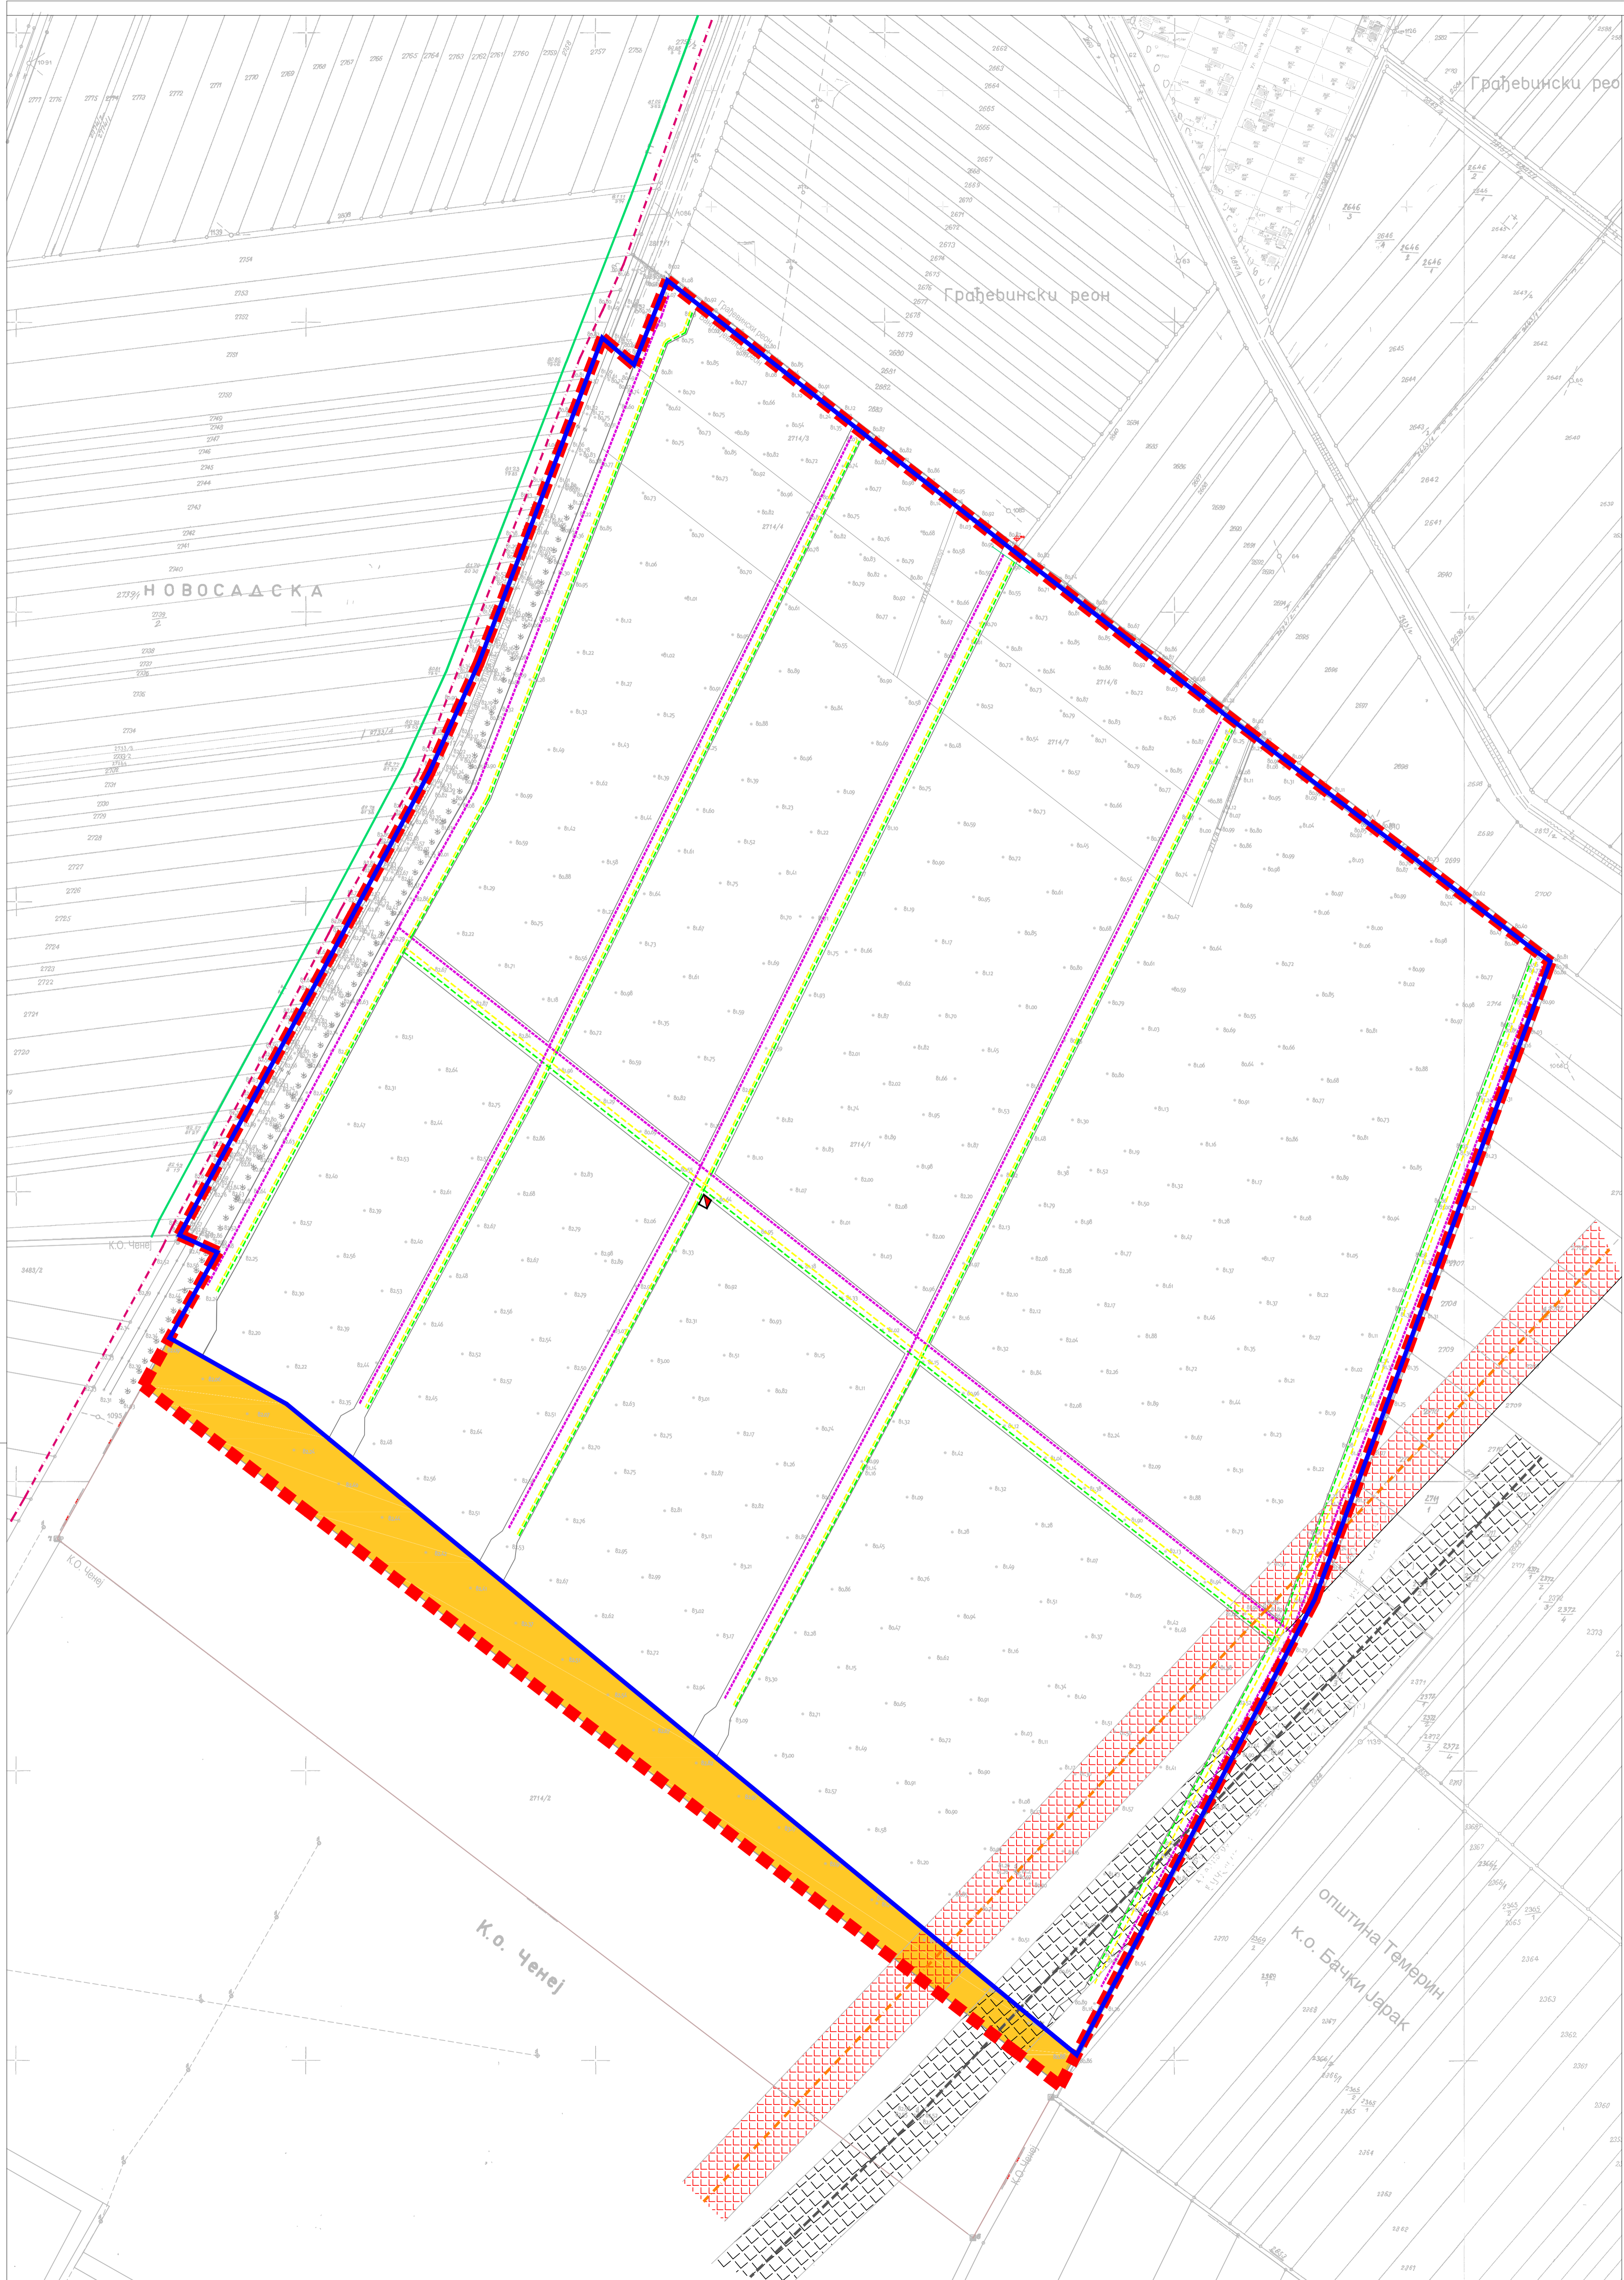

P-1:2500



**ЕЛЕКТРОЕНЕРГЕТСКА И ЕЛЕКТРОНСКА  
КОМУНИКАЦИОНА ИНФРАСТРУКТУРА**

**ЕЛЕКТРОЕНЕРГЕТСКА ИНФРАСТРУКТУРА**

- ПЛАНИРАНА ТС 20/0,4 kV
- ПЛАНИРАНИ 20 kV КАБЛ
- ПЛАНИРАНИ 0,4 kV КАБЛ
- ПОСТОЈЕЋИ 220 kV ДАЛЕКОВОД
- ПОСТОЈЕЋИ 110 kV ДАЛЕКОВОД
- ЗАШТИТНА ЗОНА 110 kV ДАЛЕКОВОДА - 2 X 25 м
- ЗАШТИТНА ЗОНА 220 kV ДАЛЕКОВОДА - 2 X 30 м

**ЕЛЕКТРОНСКА КОМУНИКАЦИОНА ИНФРАСТРУКТУРА**

- ПОСТОЈЕЋИ ЕК КАБЛ I РЕДА
- ПОСТОЈЕЋИ ЕК КАБЛ
- ПЛАНИРАНИ ЕК КАБЛ
- ПОЉОПРИВРЕДНО ЗЕМЉИШТЕ У ОБУХВАТУ ПЛАНА
- ГРАНИЦА ОБУХВАТА ПЛАНА
- ГРАНИЦА ГРАЂЕВИНСКОГ ПОДРУЧЈА

НОСИЛАЦ ИЗРАДЕ ПЛАНА		<b>ОПШТИНА ТЕМЕРИН</b> ОБЛАШЋЕНО ЛИЦЕ: ОДЕЉЕНЕ ЗА УРБАНИЗАМ, СТРАТЕГИЈУ И КОМУНИКАЦИОНЕ ПОСЛОВЕ И ЗАШТИТУ ЖИВОТНЕ СРЕДИНЕ
ОБРАЂИВАЧ		<b>ЈП ЗАВОД ЗА УРБАНИЗАМ ВОЈВОДИНЕ НОВИ САД</b> ДИРЕКТОР: ПРЕДРАГ КНЕЖЕВИЋ, дипл. правник ПОМОЋНИК ДИРЕКТОРА: БРАНИСЛАВА ТОПРЕК, дипл. инж. арх.
НАЗИВ ПЛАНА	<b>ПЛАН ДЕТАЛНЕ РЕГУЛАЦИЈЕ ЗА ДЕО РАДНЕ ЗОНЕ БРОЈ 8 У ОПШТИНИ ТЕМЕРИН</b>	
НАЗИВ КАРТЕ	<b>ЕЛЕКТРОЕНЕРГЕТСКА И ЕЛЕКТРОНСКА КОМУНИКАЦИОНА ИНФРАСТРУКТУРА</b>	
ОДГОВОРНИ УРБАНИСТА	РАДОВАНКА ШКРЕБИЋ, дипл. инж. арх.	
УРБАНИСТА САРАДНИК	ЗОРИЦА САНАДЕР, дипл. инж. ел.	
ТЕХНИЧАР	АЉОША ДАБИЋ, ел. техн.	
Е-БРОЈ	2598	ДАТУМ
	МАЈ 2018.	БРОЈ ЛИСТА
		<b>2.6</b>