ПЛАН ГЕНЕРАЛНЕ РЕГУЛАЦИЈЕ НАСЕЉА ТЕМЕРИН

ПЛАНИРАНО ГРАЂЕВИНСКО ПОДРУЧЈЕ СА ПЛАНИРАНОМ ПРЕТЕЖНОМ НАМЕНОМ ПОВРШИНА

С

P = 1:5000

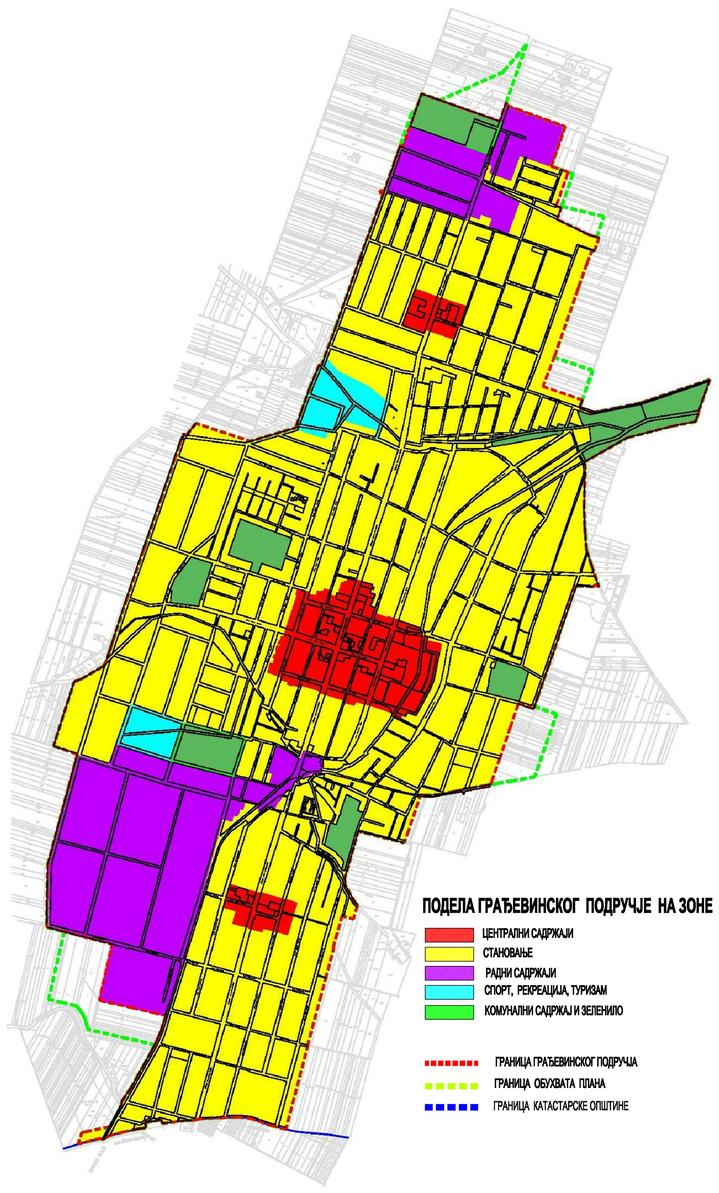

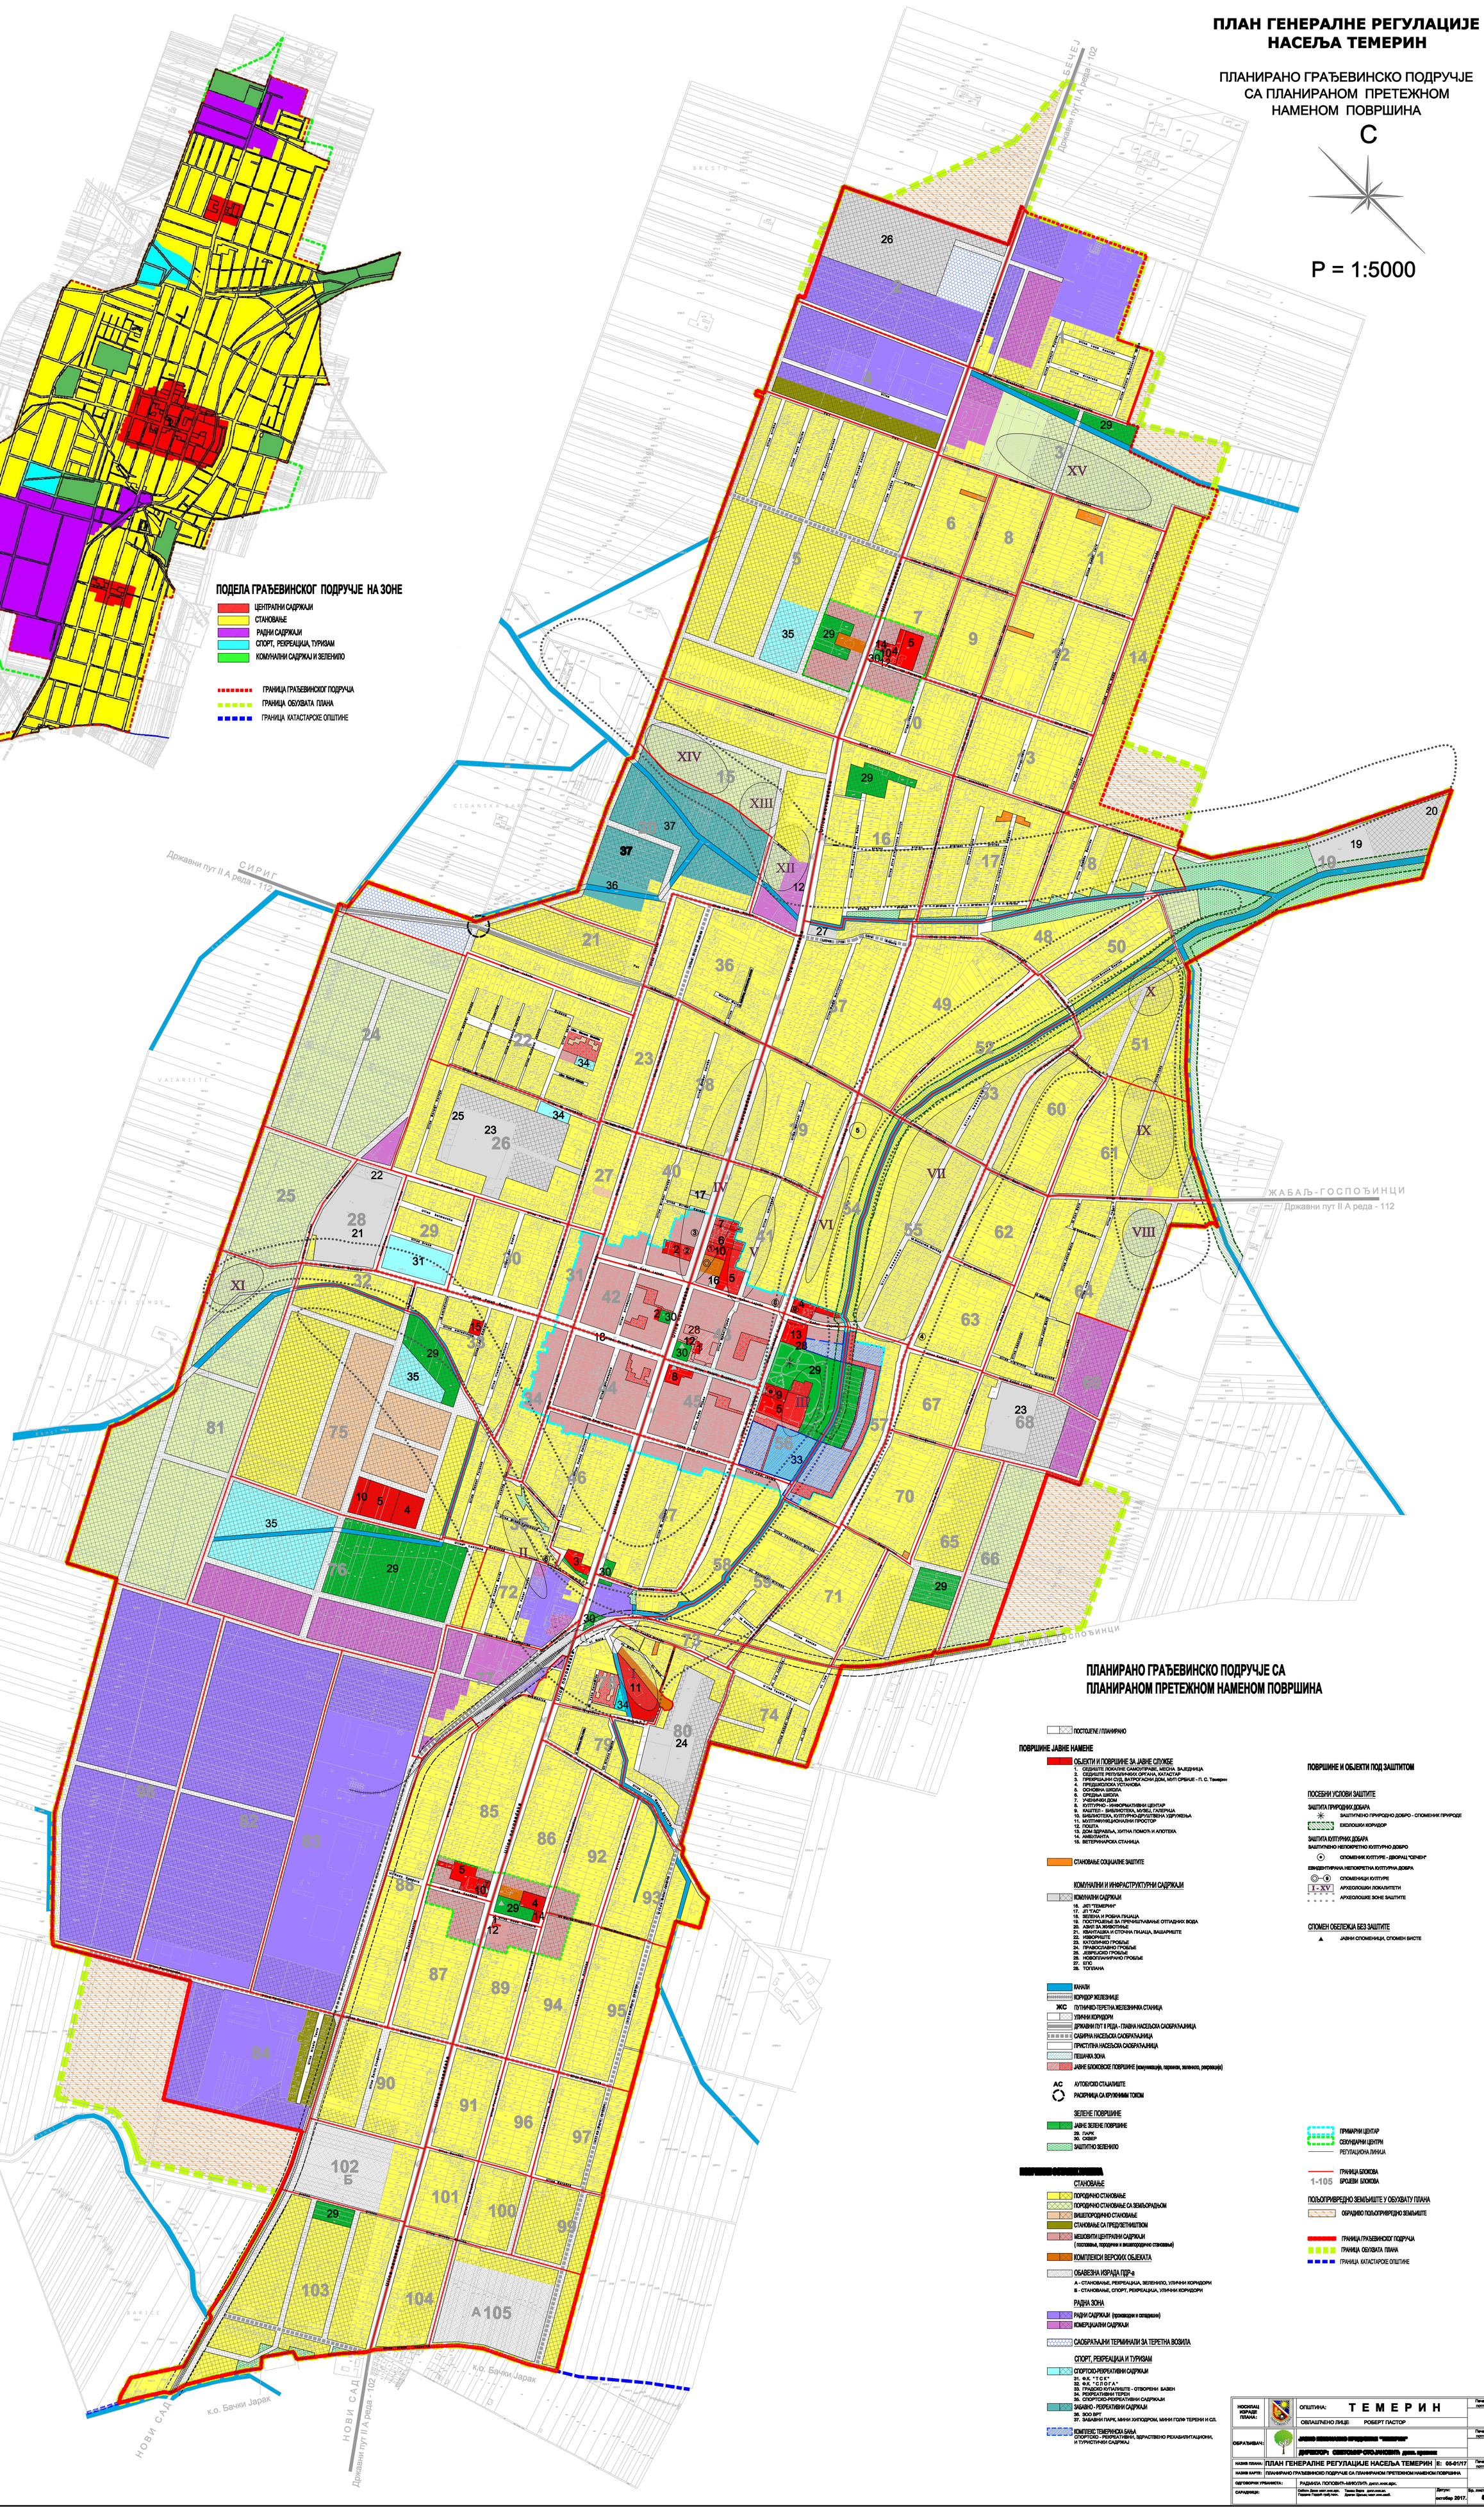

ПЛАНИРАНО ГРАЂЕВИНСКО ПОДРУЧЈЕ СА ПЛАНИРАНОМ ПРЕТЕЖНОМ НАМЕНОМ ПОВРШИНА

ПОСТОЈЕЋЕ / ПЛАНИРАНО

ПОВРШИНЕ ЈАВНЕ НАМЕНЕ

ОБЈЕКТИ И ПОВРШИНЕ ЗА ЈАВНЕ СЛУЖБЕ

1. СЕДИШТЕ ЛОКАЛНЕ САМОУПРАВЕ, МЕСНА ЗАЈЕДНИЦА
2. СЕДИШТЕ РЕПУБЛИЧКИХ ОРГАНА, КАТАСТАР
3. ПРЕКРШАЈНИ СУД, ВАТРОГАСНИ ДОМ, МУП СРБИЈЕ - П. С. Темерин
4. ПРЕДШКОЛСКА УСТАНОВА
5. ОСНОВНА ШКОЛА
6. СРЕДЊА ШКОЛА
7. УЧЕНИЧКИ ДОМ
8. КУЛТУРНО - ИНФОРМАТИВНИ ЦЕНТАР
9. КАШТЕЛ - БИБЛИОТЕКА, МУЗЕЈ, ГАЛЕРИЈА
10. БИБЛИОТЕКА, КУЛТУРНО-ДРУШТВЕНА УДРУЖЕЊА
11. МУЛТИФУНКЦИОНАЛНИ ПРОСТОР
12. ПОШТА
13. ДОМ ЗДРАВЉА, ХИТНА ПОМОЋ И АПОТЕКА
14. АМБУЛАНТА
15. ВЕТЕРИНАРСКА СТАНИЦА

СТАНОВАЊЕ СОЦИЈАЛНЕ ЗАШТИТЕ

КОМУНАЛНИ И ИНФРАСТРУКТУРНИ САДРЖАЈИ

КОМУНАЛНИ САДРЖАЈИ

16. ЈКП "ТЕМЕРИН"
17. ЈП "ГАС"
18. ЗЕЛЕНА И РОБНА ПИЈАЦА
19. ПОСТРОЈЕЊЕ ЗА ПРЕЧИШЋАВАЊЕ ОТПАДНИХ ВОДА
20. АЗИЛ ЗА ЖИВОТИЊЕ
21. ВАНГАТШКА И СТОЧНА ПИЈАЦА, ВАШАРИШТЕ
22. ИЗВОРИШТЕ
23. КАТОЛИЧКО ГРОБЉЕ
24. ПРАВОСЛАВНО ГРОБЉЕ
25. ЈЕВРЕЈСКО ГРОБЉЕ
26. НОВОПЛАНИРАНО ГРОБЉЕ
27. ЕПС
28. ТОПЛАНА

КАНАЛИ
КОРИДОР ЖЕЛЕЗНИЦЕ
ЖС ПУТНИЧКО-ТЕРЕТНА ЖЕЛЕЗНИЧКА СТАНИЦА
УЛИЧНИ КОРИДОРИ
ДРЖАВНИ ПУТ II РЕДА - ГЛАВНА НАСЕЉСКА САОБРАЋАЈНИЦА
САБИРНА НАСЕЉСКА САОБРАЋАЈНИЦА
ПРИСТУПНА НАСЕЉСКА САОБРАЋАЈНИЦА
ПЕШАЧКА ЗОНА
ЈАВНЕ БЛОКОВСКЕ ПОВРШИНЕ (комуникације, паркиси, зеленило, рекреација)

АС АУТОБУСКО СТАЈАЛИШТЕ
РАСКРСНИЦА СА КРУЖНИМ ТОКОМ

ЗЕЛЕНЕ ПОВРШИНЕ

ЈАВНЕ ЗЕЛЕНЕ ПОВРШИНЕ

29. ПАРК
30. СКВЕР

ЗАШТИТНО ЗЕЛЕНИЛО

[redacted]

СТАНОВАЊЕ

ПОРОДИЧНО СТАНОВАЊЕ
ПОРОДИЧНО СТАНОВАЊЕ СА ЗЕМЉОРАДЊОМ
ВИШЕПОРОДИЧНО СТАНОВАЊЕ
СТАНОВАЊЕ СА ПРЕДУЗЕТНИШТВОМ
МЕШОВИТИ ЦЕНТРАЛНИ САДРЖАЈИ (постојећи, породични и вишепородично становање)

КОМПЛЕКСИ ВЕРСКИХ ОБЈЕКАТА

ОБАВЕЗНА ИЗРАДА ПДР-а
А - СТАНОВАЊЕ, РЕКРЕАЦИЈА, ЗЕЛЕНИЛО, УЛИЧНИ КОРИДОРИ
Б - СТАНОВАЊЕ, СПОРТ, РЕКРЕАЦИЈА, УЛИЧНИ КОРИДОРИ

РАДНА ЗОНА

РАДНИ САДРЖАЈИ (производни и складишни)
КОМЕРЦИЈАЛНИ САДРЖАЈИ

САОБРАЋАЈНИ ТЕРМИНАЛИ ЗА ТЕРЕТНА ВОЗИЛА

СПОРТ, РЕКРЕАЦИЈА И ТУРИЗАМ

СПОРТСКО-РЕКРЕАТИВНИ САДРЖАЈИ

31. Ф.К. "ТСК"
32. Ф.К. "СЛОГА"
33. ГРАДСКО КУПАЛИШТЕ - ОТВОРЕНИ БАЗЕН
34. РЕКРЕАТИВНИ ТЕРЕН
35. СПОРТСКО-РЕКРЕАТИВНИ САДРЖАЈИ

ЗАБАВНО - РЕКРЕАТИВНИ САДРЖАЈИ

36. ЗОО ВРТ
37. ЗАБАВНИ ПАРК, МИНИ ХИПОДРОМ, МИНИ ГОЛФ ТЕРЕНИ И СЛ.

КОМПЛЕКС ТЕМЕРИНСКА БАЊА
СПОРТСКО - РЕКРЕАТИВНИ, ЗДРАСТВЕНО РЕХАБИЛИТАЦИОНИ, И ТУРИСТИЧКИ САДРЖАЈ

ПОВРШИНЕ И ОБЈЕКТИ ПОД ЗАШТИТОМ

ПОСЕБНИ УСЛОВИ ЗАШТИТЕ

ЗАШТИТА ПРИРОДНИХ ДОБАРА
ЗАШТИЋЕНО ПРИРОДНО ДОБРО - СПОМЕНИК ПРИРОДЕ
ЕКОЛОШКИ КОРИДОР

ЗАШТИТА КУЛТУРНИХ ДОБАРА
ЗАШТИЋЕНО НЕПОКРЕТНО КУЛТУРНО ДОБРО
СПОМЕНИК КУЛТУРЕ - ДВОРАЦ "СЕЧЕНИ"
ЕВИДЕНТИРАНА НЕПОКРЕТНА КУЛТУРНА ДОБРА
СПОМЕНИЦИ КУЛТУРЕ
I - XV АРХЕОЛОШКИ ЛОКАЛИТЕТИ
АРХЕОЛОШКЕ ЗОНЕ ЗАШТИТЕ

СПОМЕН ОБЕЛЕЖЈА БЕЗ ЗАШТИТЕ

ЈАВНИ СПОМЕНИЦИ, СПОМЕН БИСТЕ

ПРИМАРНИ ЦЕНТАР
СЕКУНДАРНИ ЦЕНТРИ
РЕГУЛАЦИОНА ЛИНИЈА
ГРАНИЦА БЛОКОВА
1-105 БРОЈЕВИ БЛОКОВА

ПОЉОПРИВРЕДНО ЗЕМЉИШТЕ У ОБУХВАТУ ПЛАНА

ОБРАЂИВО ПОЉОПРИВРЕДНО ЗЕМЉИШТЕ

ГРАНИЦА ГРАЂЕВИНСКОГ ПОДРУЧЈА
ГРАНИЦА ОБУХВАТА ПЛАНА
ГРАНИЦА КАТАСТАРСКЕ ОПШТИНЕ

НОСИЛАЦ ИЗРАДЕ ПЛАНА:	ОПШТИНА: **Т Е М Е Р И Н**		Печат и потпис:
	ОВЛАШЋЕНО ЛИЦЕ: РОБЕРТ ГАСТОР		
ОБРАЂИВАЧ:	[redacted]		Печат и потпис:
	ДИРЕКТОР: [redacted]		
НАЗИВ ПЛАНА:	ПЛАН ГЕНЕРАЛНЕ РЕГУЛАЦИЈЕ НАСЕЉА ТЕМЕРИН	Е: 05-01/17	Печат и потпис:
НАЗИВ КАРТЕ:	ПЛАНИРАНО ГРАЂЕВИНСКО ПОДРУЧЈЕ СА ПЛАНИРАНОМ ПРЕТЕЖНОМ НАМЕНОМ ПОВРШИНА		
ОДГОВОРНИ УРБАНИСТА:	РАДМИЛА ПОПОВИЋ-МИКУЛИЋ дипл.инж.арх.		
САРАДНИЦИ:	Снежана Дини мастер инж.арх.; Горана Гајић дипл.инж.; Татјана Варга дипл.инж.ел.; Дејан Ђукић мастер инж.грађ.	Датум: октобар 2017.	Бр. елабората: [redacted]