
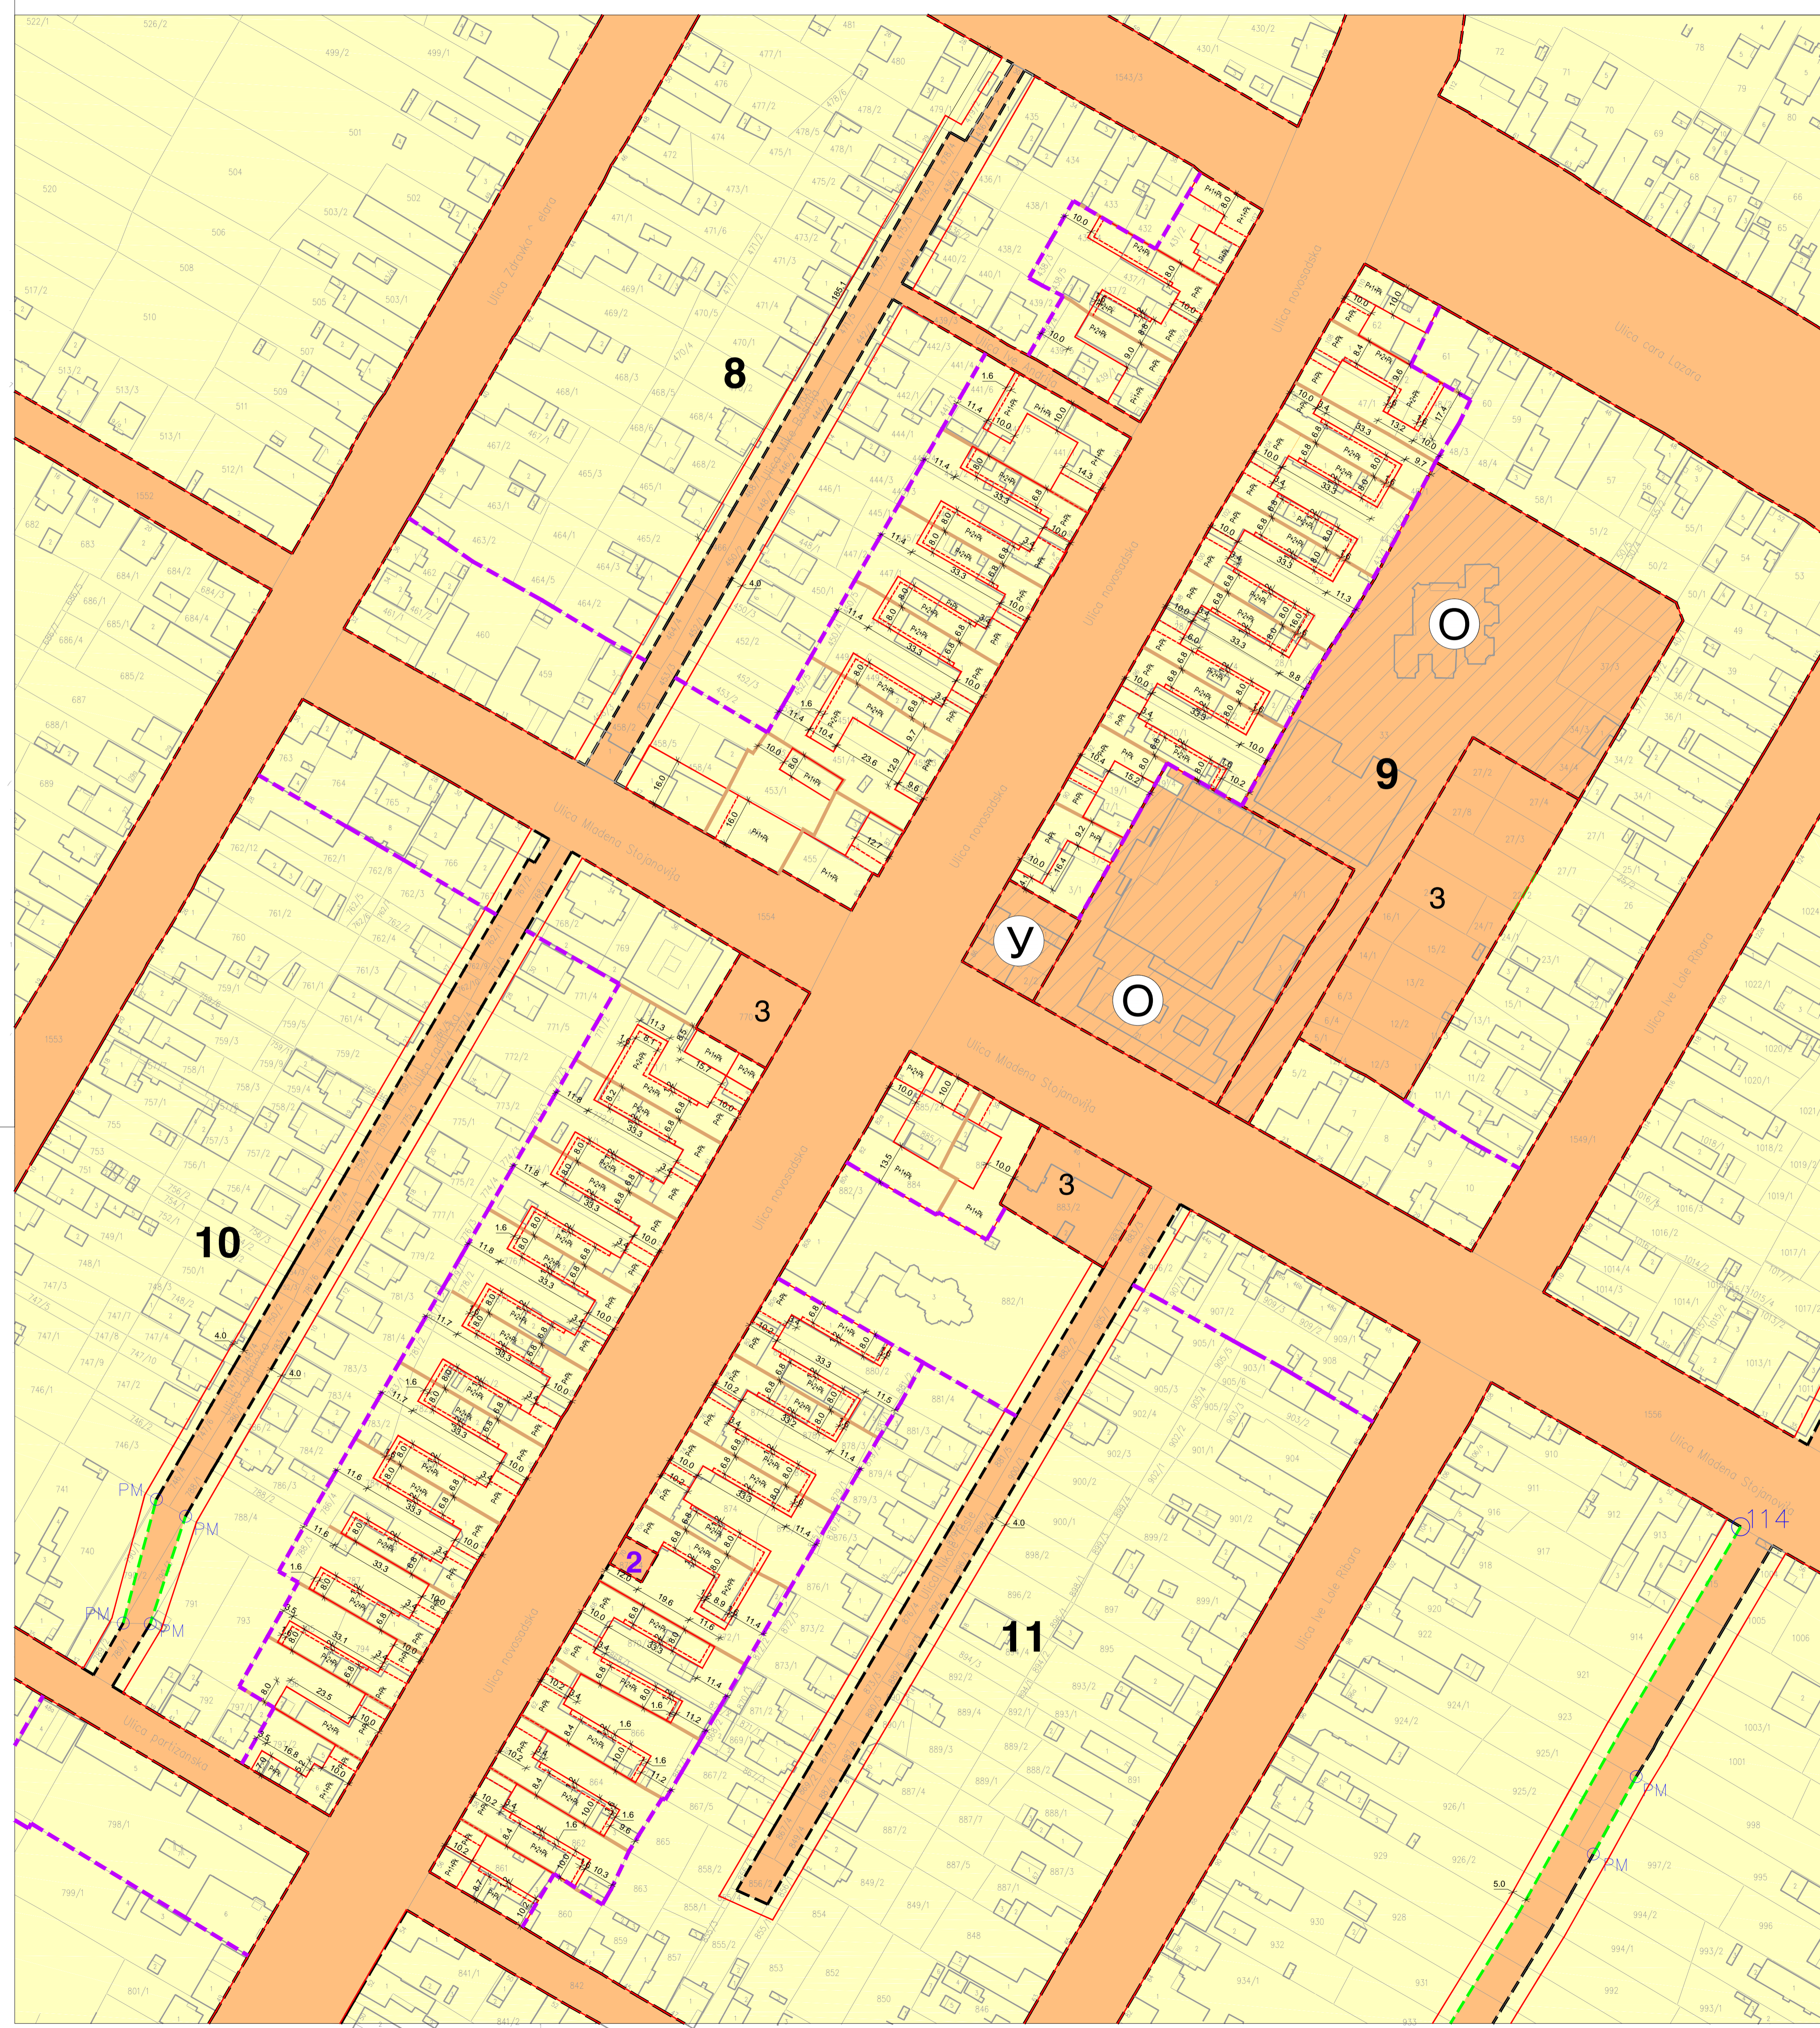


ПЛАН ГЕНЕРАЛНЕ РЕГУЛАЦИЈЕ НАСЕЉА БАЧКИ ЈАРАК

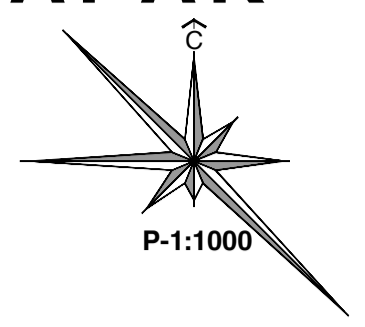

ДЕТАЉ РЕГУЛАЦИЈЕ ПОДРУЧЈА УРБАНИСТИЧКЕ ЗАШТИТЕ

- ПОВРШИНЕ ЗА ЈАВНЕ НАМЕНЕ**
- ЦЕНТРАЛНИ САДРЖАЈИ ЈАВНЕ НАМЕНЕ
 - ПОВРШИНЕ ЗА ОБЈЕКТЕ ДРЖАВНЕ УПРАВЕ И ЛОКАЛНЕ САМОУПРАВЕ
 - ПОВРШИНЕ ЗА ОБРАЗОВАЊЕ И ДЕЧЈУ ЗАШТИТУ
 - УЛИЧНИ КОРИДОР
 - ПОВРШИНЕ И ОБЈЕКТИ У ФУНКЦИЈИ ЕЛЕКТРОНСКЕ КОМУНИКАЦИОНЕ ДЕЛАТНОСТИ (ПОШТА)
- ПОВРШИНЕ ЗА ОСТАЛЕ НАМЕНЕ**
- ОСТАЛЕ ПОВРШИНЕ
- ПЛАН РЕГУЛАЦИЈЕ**
- РЕГУЛАЦИОНА ЛИНИЈА ПО ПОСТОЈЕЋОЈ ГРАНИЦИ ПАРЦЕЛЕ
 - РЕГУЛАЦИОНА ЛИНИЈА - ПЛАН
 - ПОСТОЈЕЋА МЕЂНА ТАЧКА
 - ГРАЂЕВИНСКА ЛИНИЈА
 - ГРАЂЕВИНСКА ЛИНИЈА ЗА ПРИЗЕМНИ ДЕО ОБЈЕКТА У ПОДРУЧЈУ УРБАНИСТИЧКЕ ЗАШТИТЕ
 - ГРАНИЦА УРБАНИСТИЧКЕ ЦЕЛИНЕ
 - ПЛАНИРАНА ГРАНИЦА ГРАЂЕВИНСКЕ ПАРЦЕЛЕ НАМЕНЈЕНЕ ИЗГРАДЊИ ВИШЕПРОДНОГ СТАМБЕНОГ ОБЈЕКТА

11 БРОЈ БЛОКА

НОСИЛАЦ ИЗРАДЕ ПЛАНА	ОПШТИНА: ТЕМЕРИН	Печат и потпис:
ОБРАТИВАЧ	ОВЛАШЋЕНО ЛИЦЕ: ЈП "ЗАВОД ЗА УРБАНИЗАМ ВОЈВОДИНЕ" ВД ДИРЕКТОРА: ПРЕДРАГ КНЕЖЕВИЋ, дипл. правник ПОМОЋНИК ДИРЕКТОРА: мр ВЛАДИМИР ПИХЛЕР, дипл. инж. арх.	Печат и потпис:
НАЗИВ ПЛАНА	ПЛАН ГЕНЕРАЛНЕ РЕГУЛАЦИЈЕ НАСЕЉА БАЧКИ ЈАРАК	
НАЗИВ КАРТЕ	ДЕТАЉ РЕГУЛАЦИЈЕ ПОДРУЧЈА УРБАНИСТИЧКЕ ЗАШТИТЕ	
ОДГОВОРНИ УРБАНИСТА	СВЈЕТЛАНА РЕКО, дипл. инж. арх.	Печат и потпис:
САРАДНИЦИ	МИЛКО БОШЉАЧИЋ, мастер инж. геод. РАДОВАН РИСТИЋ, елек. техн.	
Е - 2754	Размера: 1 : 1000	Датум: Мај 2022.
		Број листа: 6.3